ТИПОВЫЕ КОНСТРУКЦИИ, ИЗДЕЛИЯ И УЗЛЫ ЗДАНИЙ И СООРУЖЕНИЙ

СЕРИЯ 1.134.1-11

БЛОКИ ВНУТРЕННИХ СТЕН ИЗ ТЯЖЕЛОГО БЕТОНА ДЛЯ КРУПНОБЛОЧНЫХ ЖИЛЫХ ЗДАНИЙ

ВЫПУСК 1

Блоки толщиной 20 см.

Материалы для проектирования и рабочие чертежи.

Книга II

стр. (69-138)

окончание

Пров. Коп Петрук

https://zavodbi.com/

https://zavodjbi.com/

ЦЕНТРАЛЬНЫЙ ИНСТИТУТ ТИПОВОГО ПРОЕКТИРОВАНИЯ
ГОССТРОЯ СССР

Москва. А-445. Смольная ул. 22

Сдано в печать X 1989 года

Заказ № 10358 Тираж 3920 экз

https://zavodjbi.com/

Формат	Зона	Поз.	Обозначение	Наименование	Кол.	Примечание
				Документация		
А3			1.134.1-11.1-00.00.000 СБ	Сборочный чертеж		
А3			1.134.1-11.1-00.00.000 Д1	Узлы I .. XXX		
А3			1.134.1-11.1-00.00.000 ТО	Техническое описание		
А3			1.134.1-11.1-00.00.000 РС	Ведомость расхода стали		
				Сборочные единицы		
А4		3	- 00.00.160	Изделие закладное М-1	4	
				Материал		
Б4				Бетон класса В12,5	0,17	м³
			Переменные данные для исполнений			
			- 30.00.000	ВПР 15.6.2-Т-5		
				Сборочные единицы		
А4		1	- 00.32.000	Блок арматурный АБ 32		

Нач. М.5	Станишевский	
Н. контр.	Ригер	
Гл. инж.м	Панков	
Т	Зыкина	
Ст. инж	Акимова	
Ст. инж.	Осина	

1.134.1-11.1-30.00.000

Блок внутренней стены СБВ

Стадия	Лист	Листов
Р	1	2

ЦНИИЭП жилища г. Москва

Формат	Зона	Поз.	Обозначение	Наименование	Кол.	Примечание
				Детали		
А4		2	1.134.1-11.1-00.00.002	Петля строповочная П-4	2	
			- 30.30.000-01	ВПР 15.6.2-Т-5.5		
				Сборочные единицы		
А4		1	- 00.32.000	Блок арматурный АБ 32	1	

Инв. № подл. | Подпись и дата | Взам. инв. №

1.134.1-11.1-30.00.000 Лист 2

ЗАВОД ЖБИ

https://zavodjbi.com/

23880 70

Рис. 1

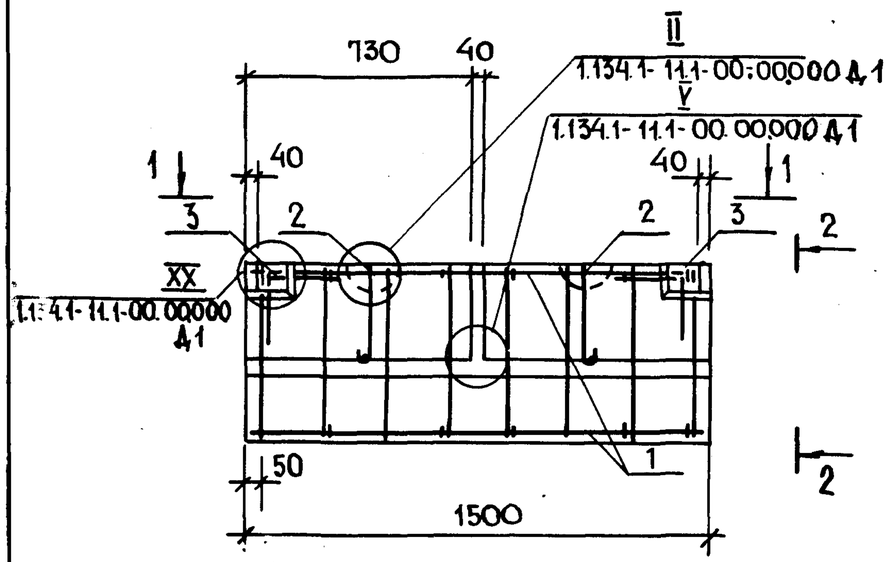

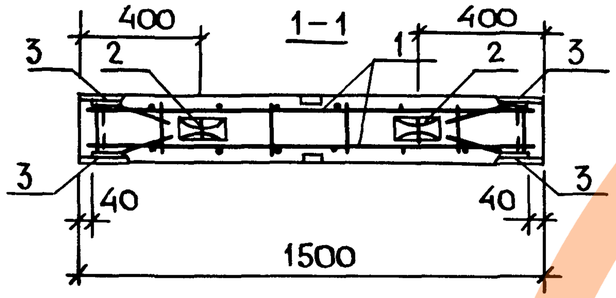

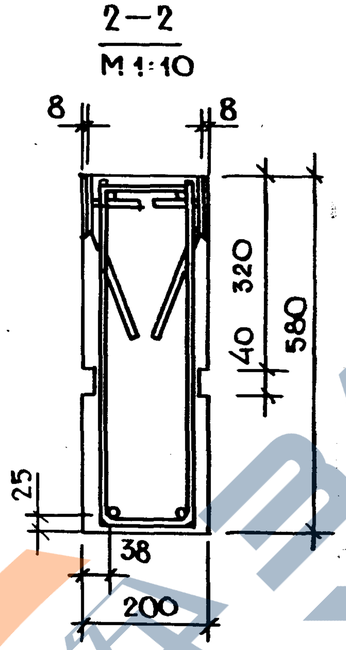

Рис. 2

Остальное см. Рис. 1

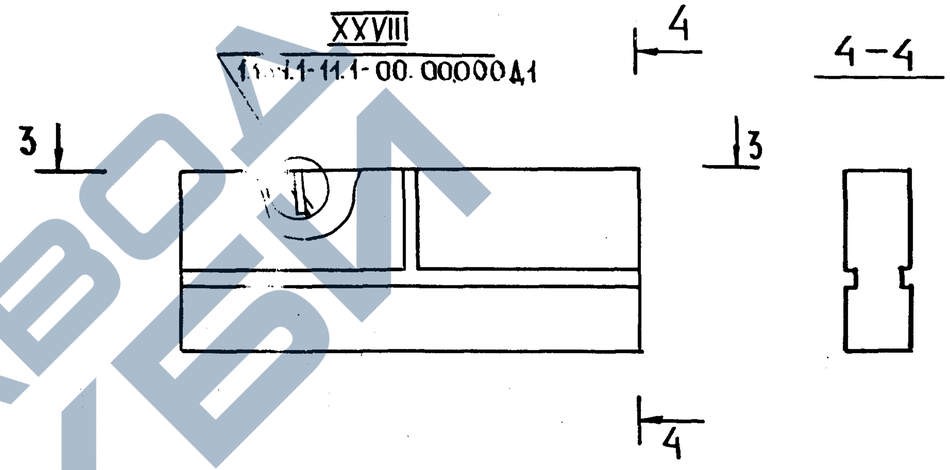

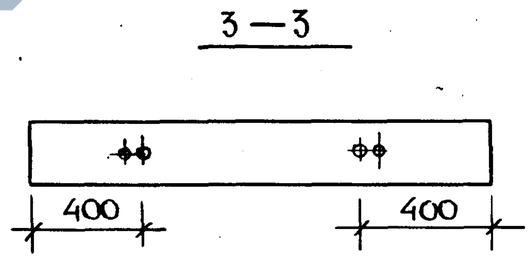

Обозначение	Марка	Рис.	Масса, кг
1.134.1-11.1-30.00.000	ВПР 15.6.2-Т-5	1	425
-01	ВПР 15.6.2-Т-5.5	2	425

Нач. м.	Станишевский	
Н. контр.	Ригер	
Гл. инж.	Панков	
ГИП	Зыкина	
Ст. инж.	Акимова	
Ст. Арх.	Линк	

1.134.1-11.1-30.00.000 СБ

Блок внутренней стены ВПР

Сборочный чертеж

Стадия	Масса	Масштаб
Р	См. табл.	1:10 1:50
Лист	Листов 1	

ЦНИИЭП жилища г. Москва

23880 71

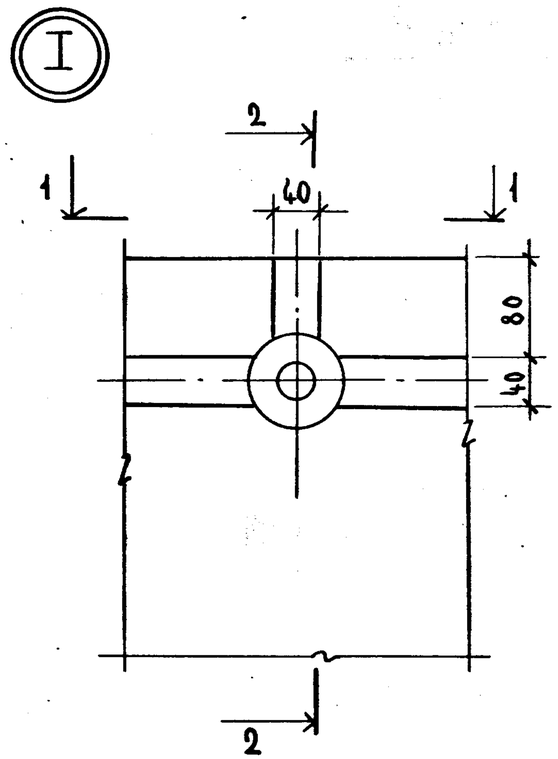

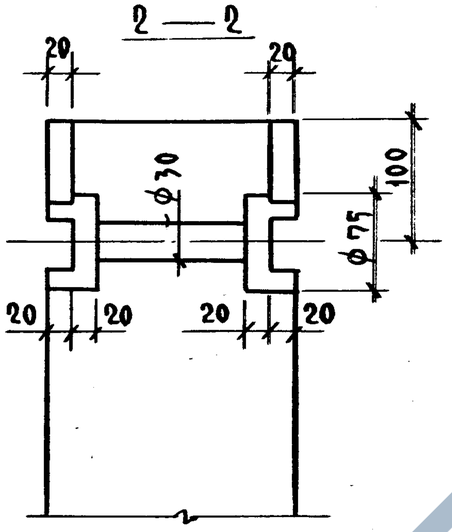

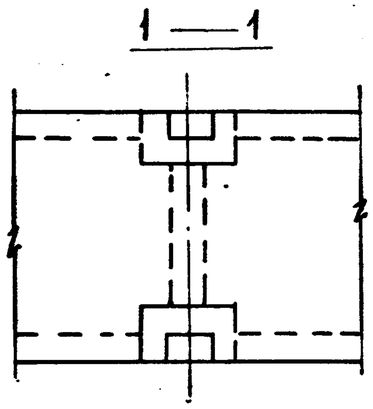

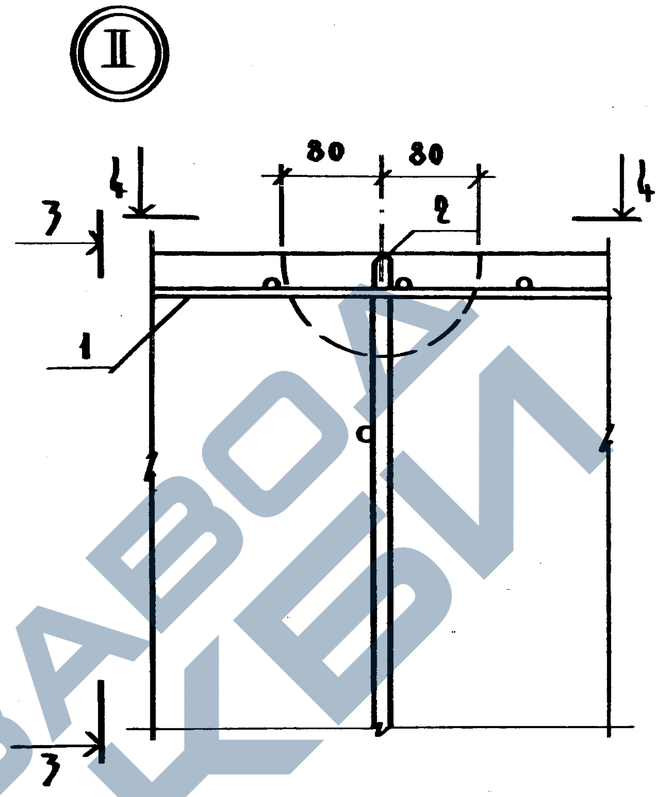

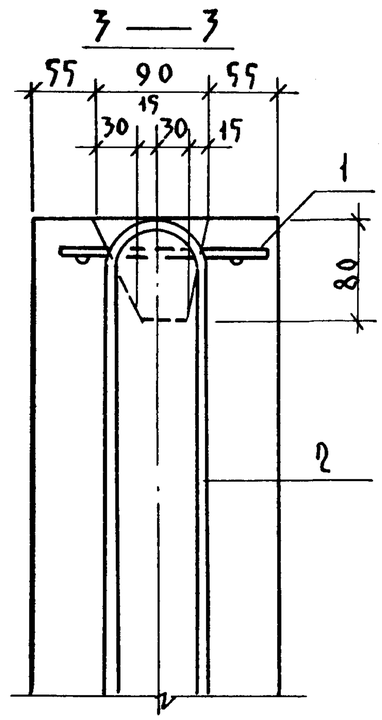

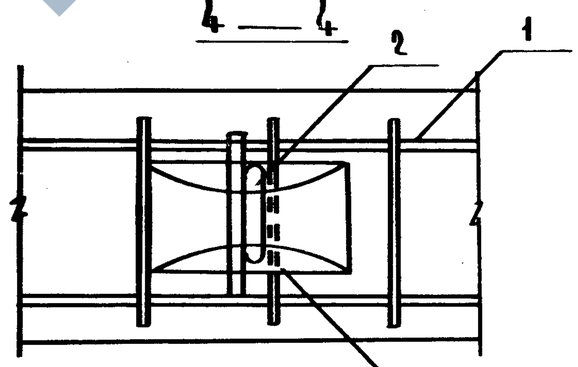

УЧАСТКИ СТЕРЖНЕЙ АРМАТУРНОГО БЛОКА, ПОПАДАЮЩИЕ ПРИ УСТАНОВКЕ ЕГО В ФОРМУ В ЛУНКУ ДЛЯ ПЕТЛИ, ВЫРЕЗАТЬ ПО МЕСТУ.

Рук. М.5	Станишевский	
Н. контр.	Рягер	
Гл. инж. М	Панков	
Гип.	Зыкина	
Ст. инж.	Акимова	
Ст. инж.	Осина	

1.134.1-111-00.00.000 Д1

УЗЛЫ I-XXX

СТАДИЯ	ЛИСТ	ЛИСТОВ
Р	1	13

ЦНИИЭП жилища г. Москва

ИНВ. № ПОДЛ. | ПОДПИСЬ И ДАТА | ВЗАМ. ИНВ. №

III

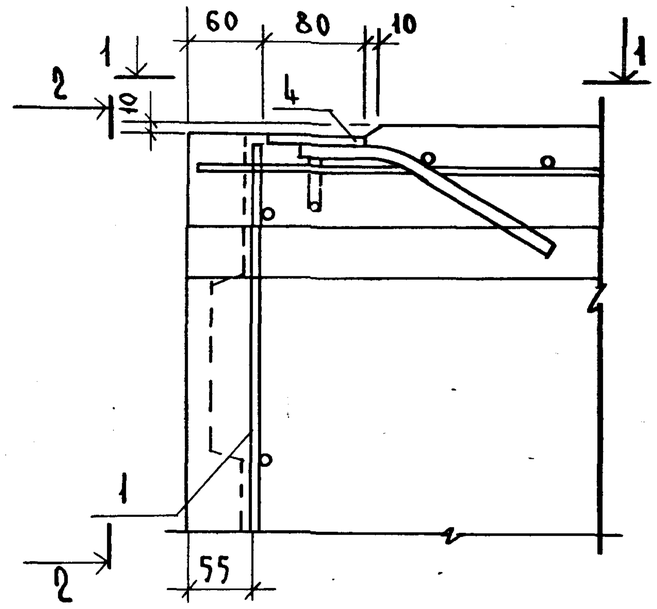

2—2

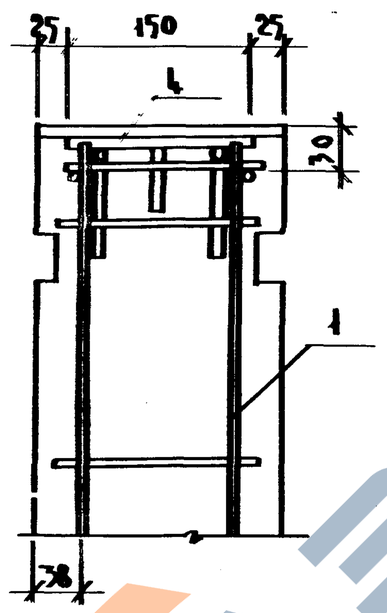

IV

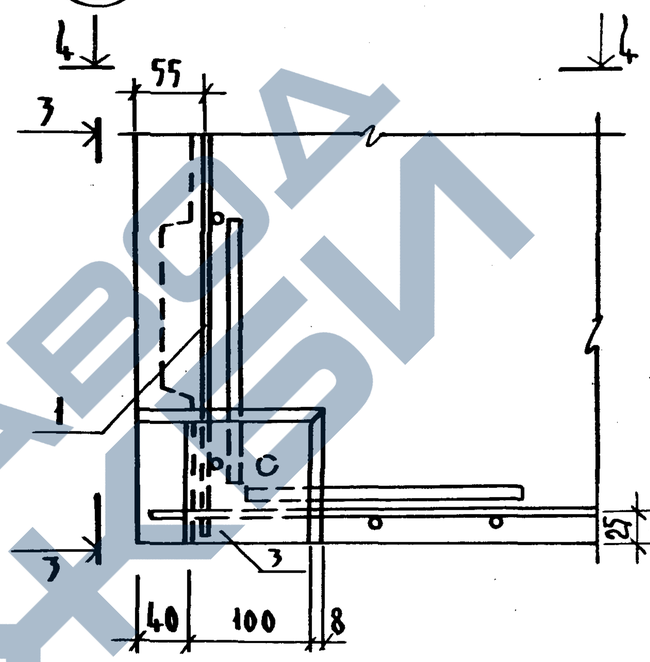

3—3

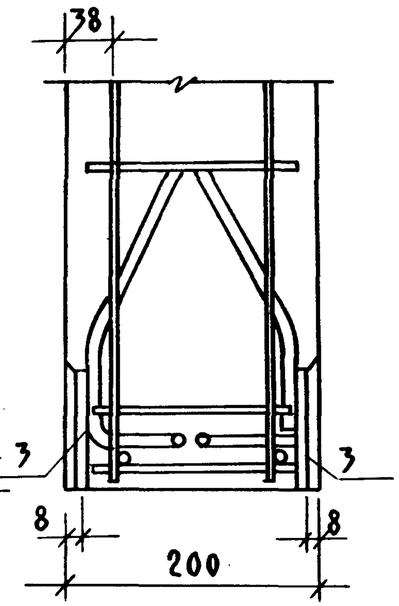

1—1

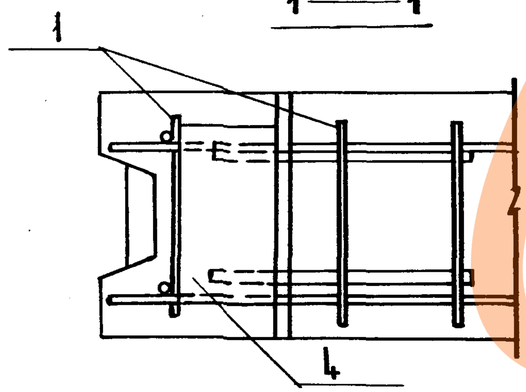

4—4

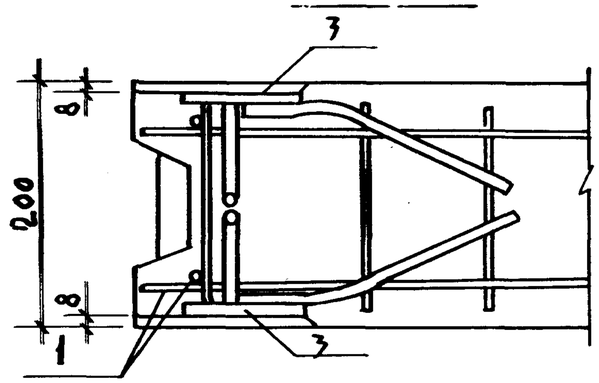

V

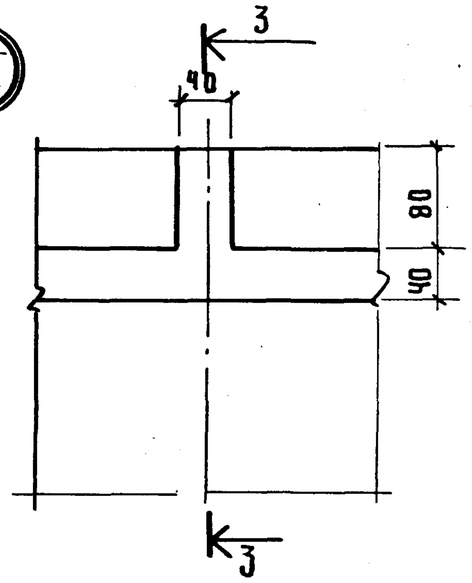

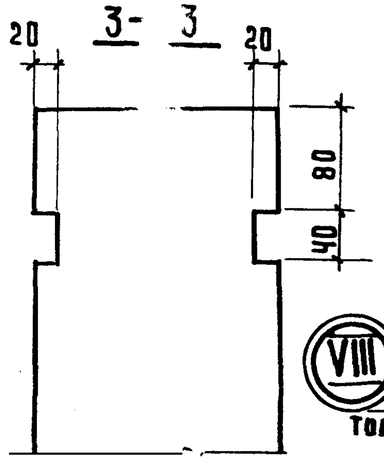

VII

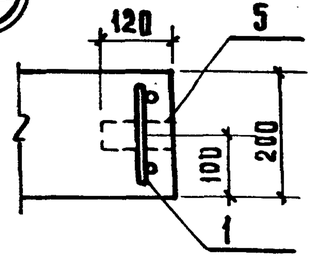

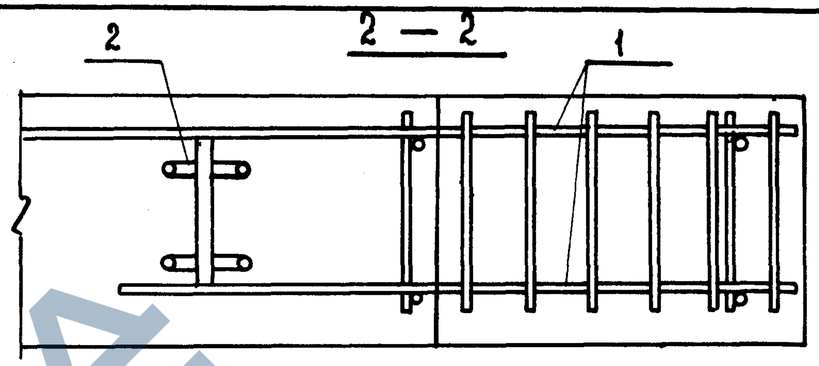

VIII

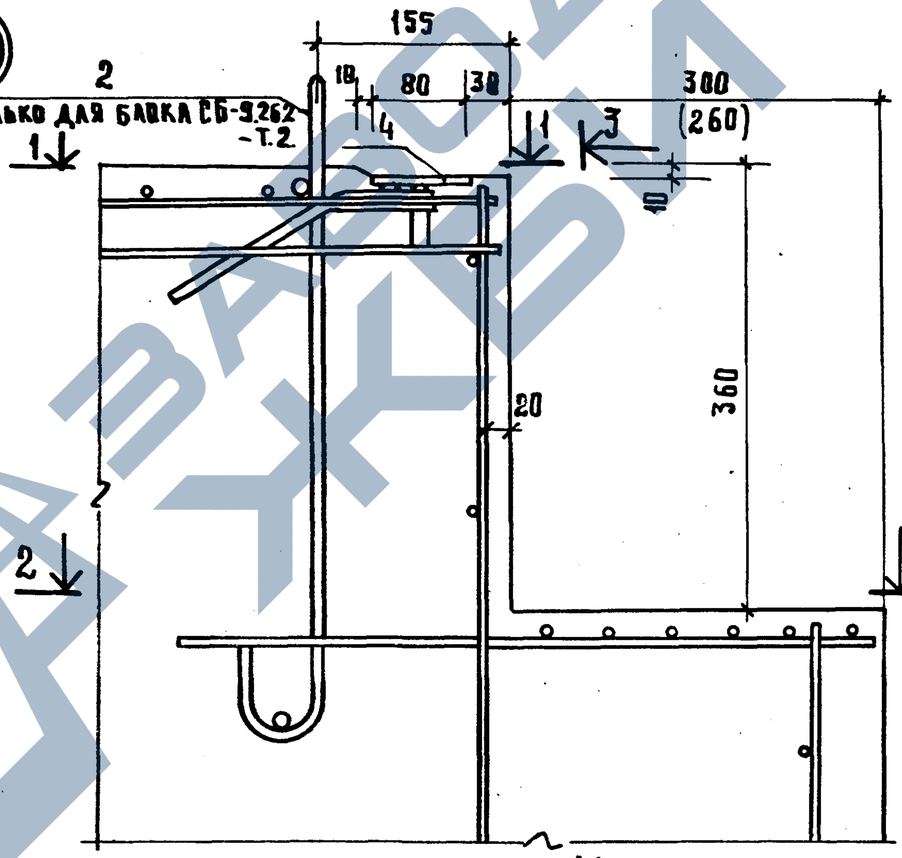

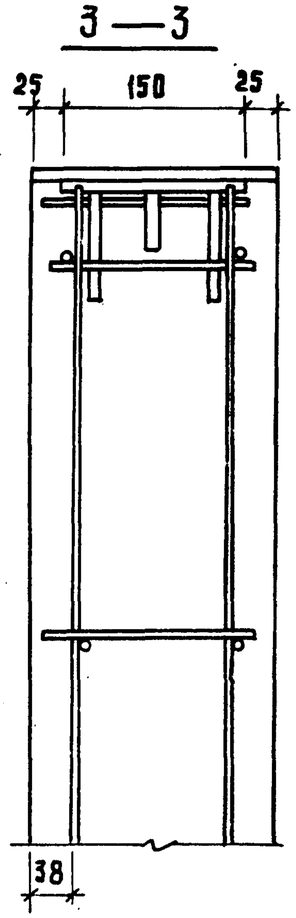

VI

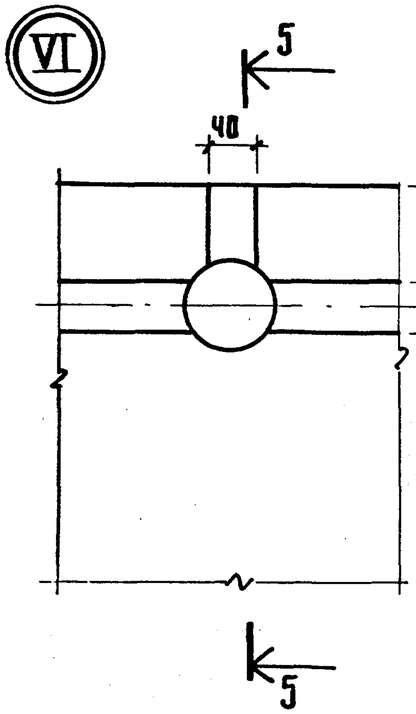

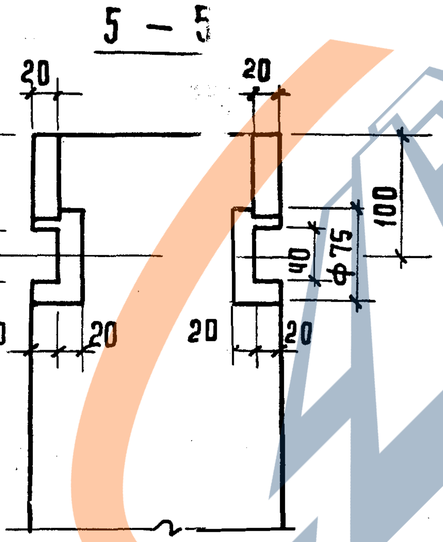

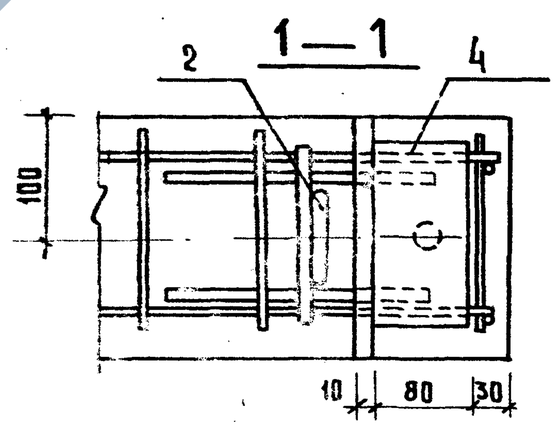

Инв.№подл. | Подпись и дата | Взам. инв.№

1.134.1-11.1-00.00.000 Д1

Лист 3

3280 74

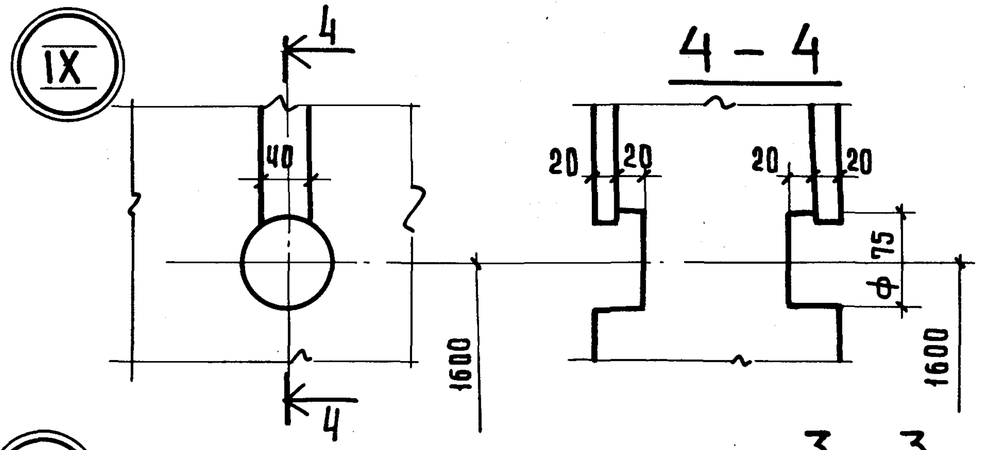

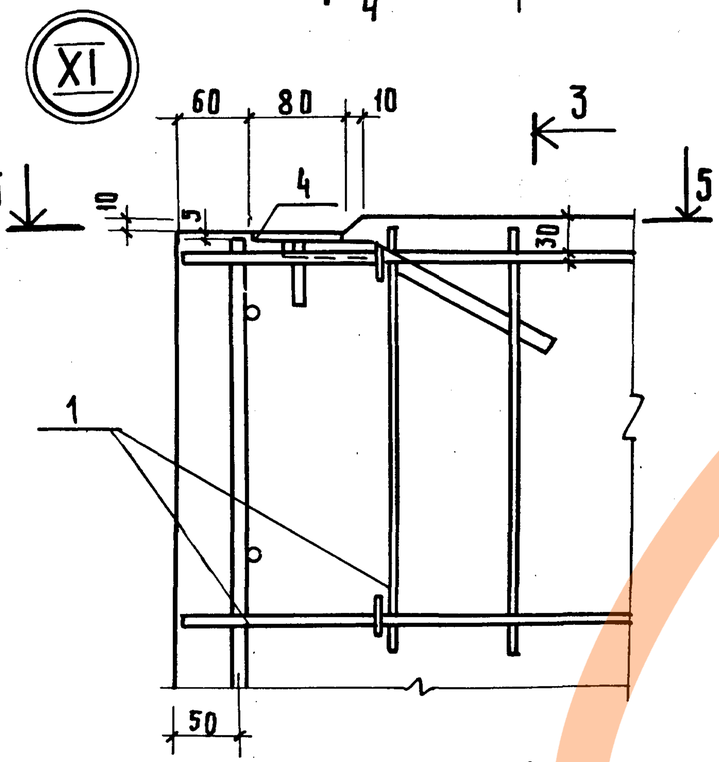

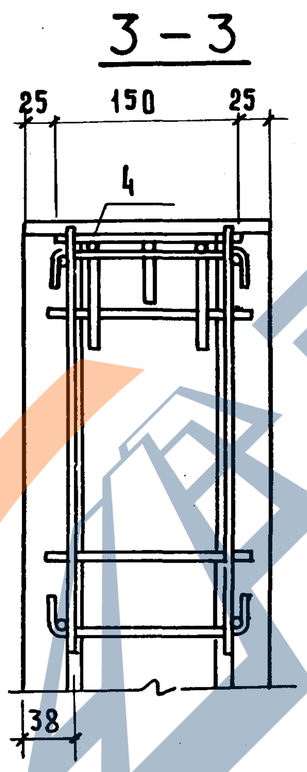

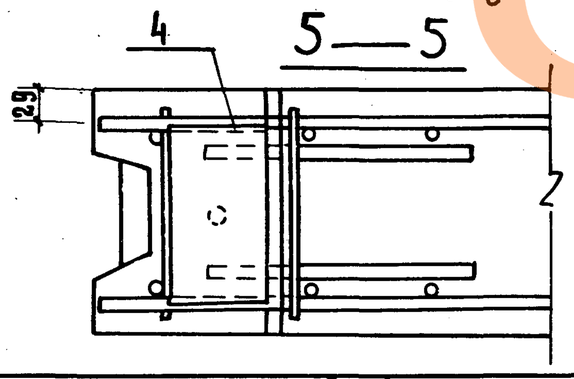

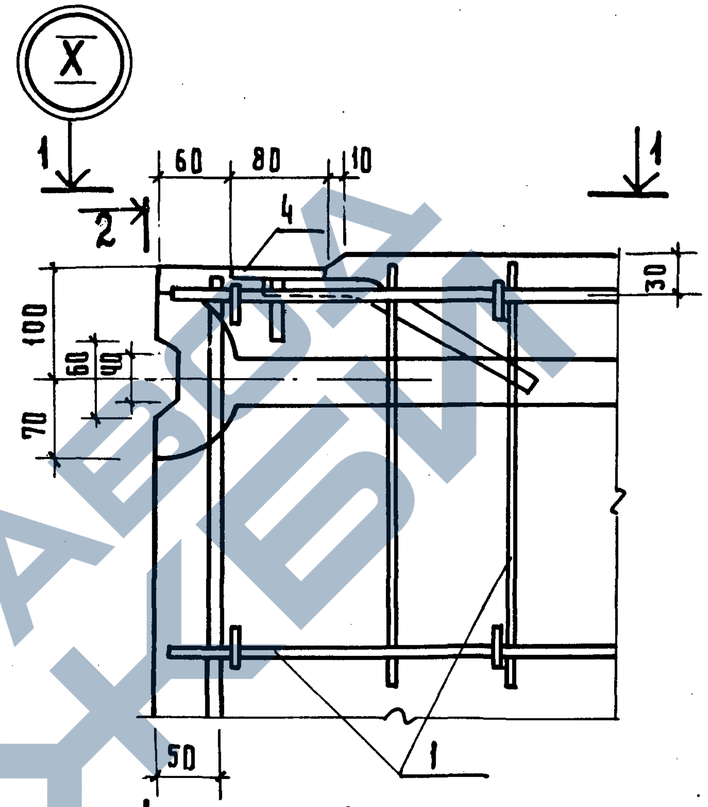

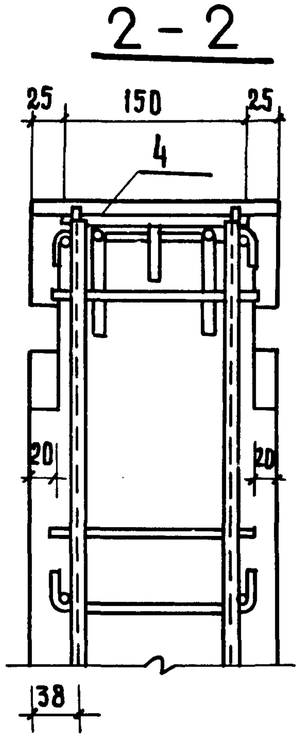

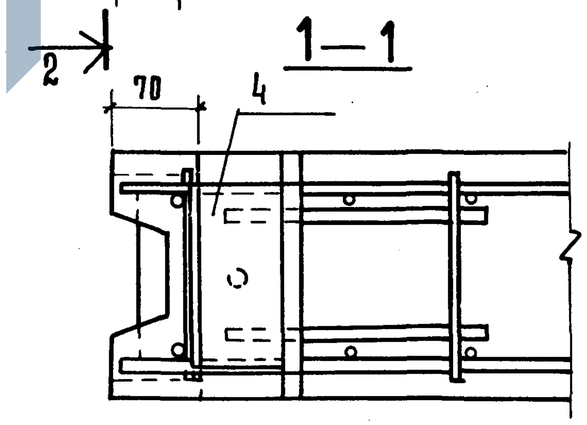

ЗАВОД ЖБИ

1.134.1 – 11.1 – 00.00.000Д1

Лист 4

пров. Гнаб 12.9.89г коп. Гагарф

23880 75

XII

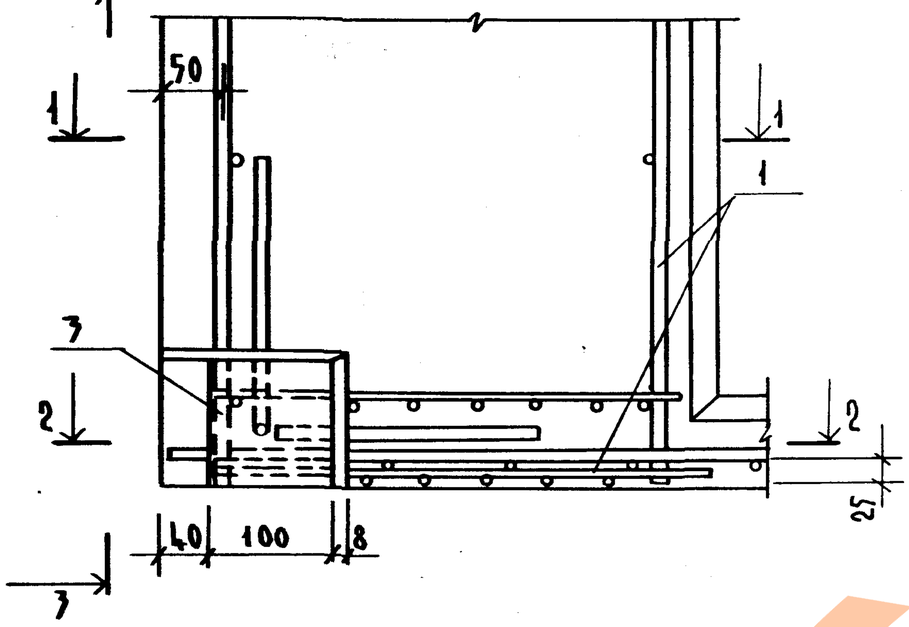

3—3

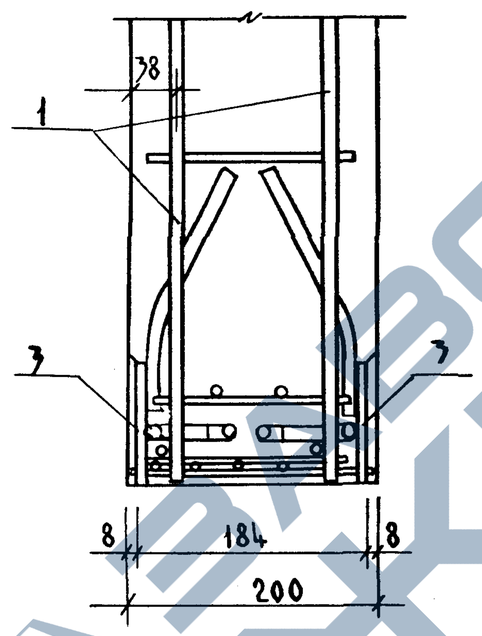

XIII

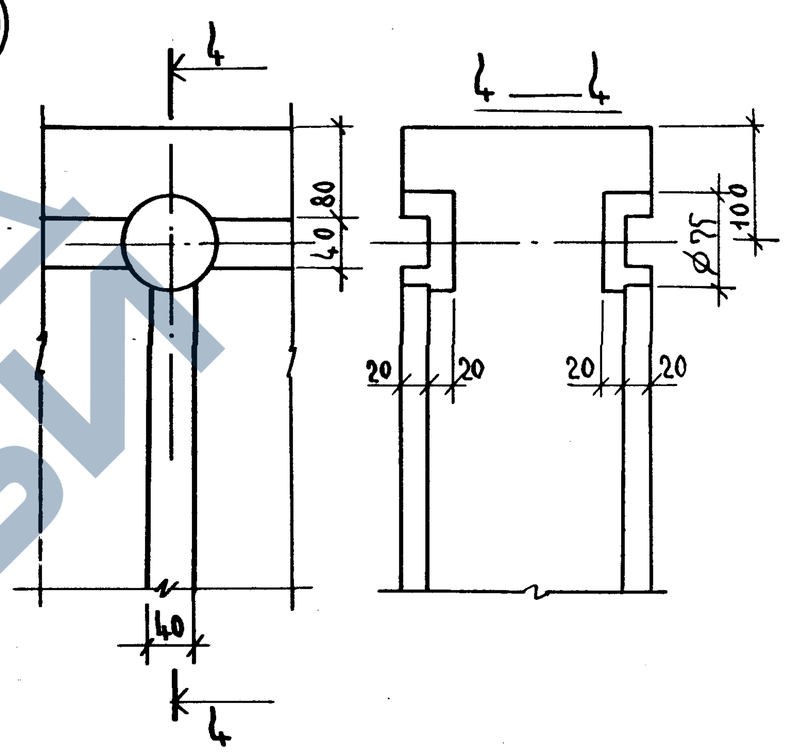

1—1

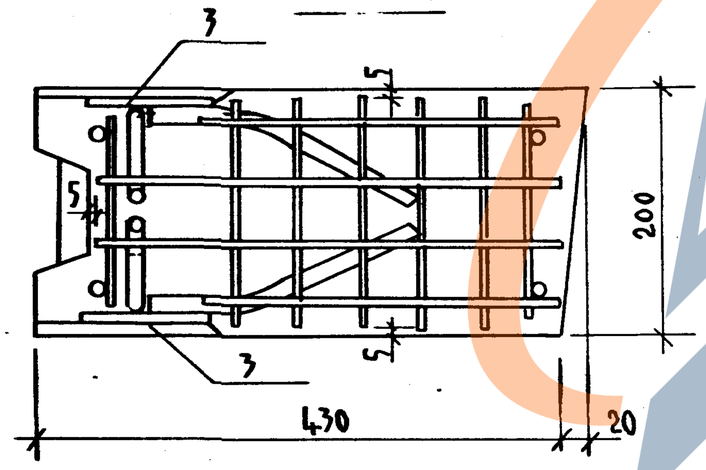

2—2

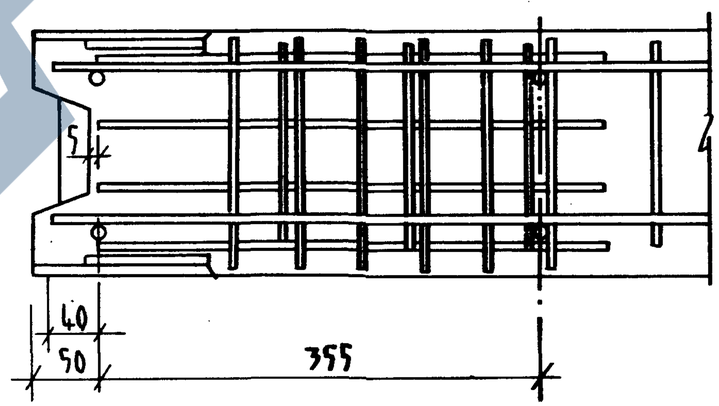

Инв.№подл. | Подпись и дата | Взам.инв.№

1.134.1—11.1—00.00.000 Д1

Лист 5

23880 76

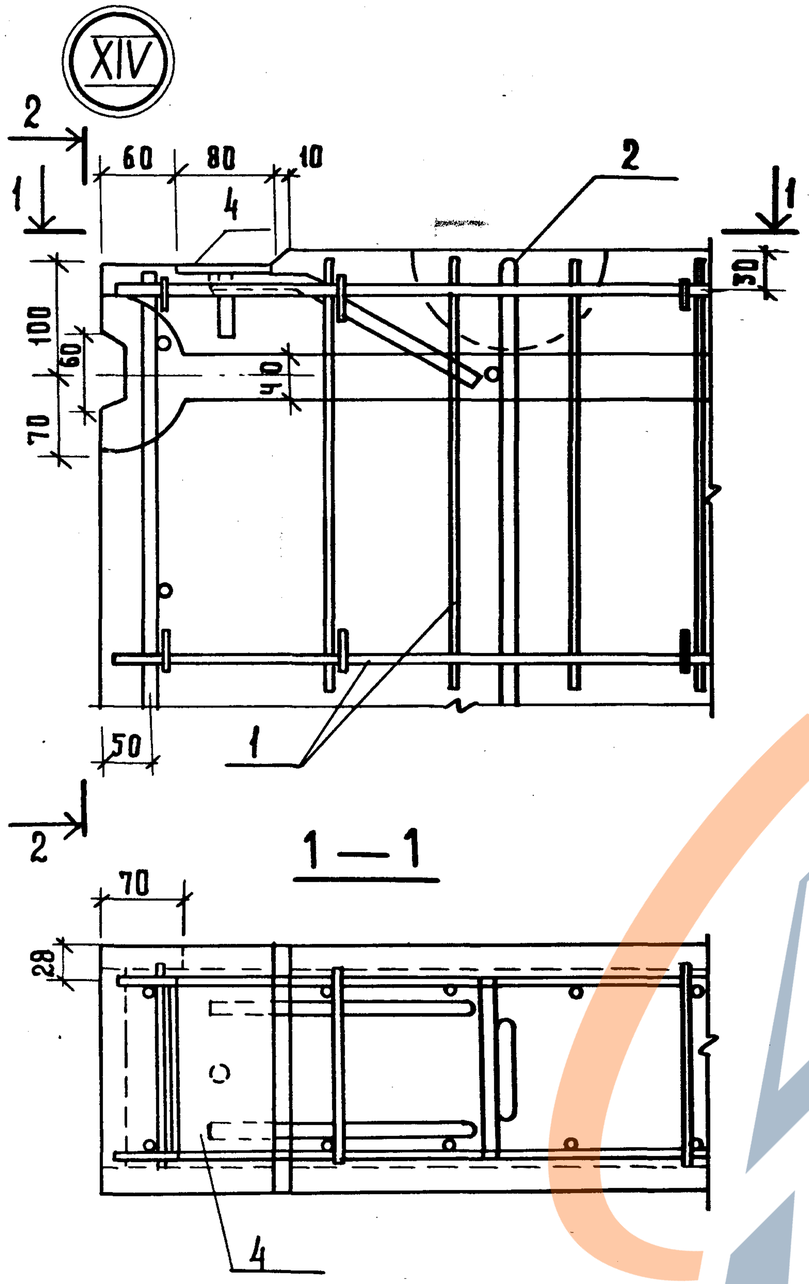
XIV
2
1
60
80
10
4
2
100
60
40
70
50
1
2
1 — 1
70
28
4

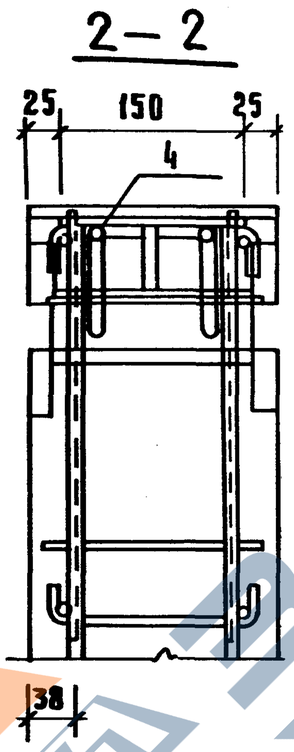
2 — 2
25
150
25
4
1
30
38

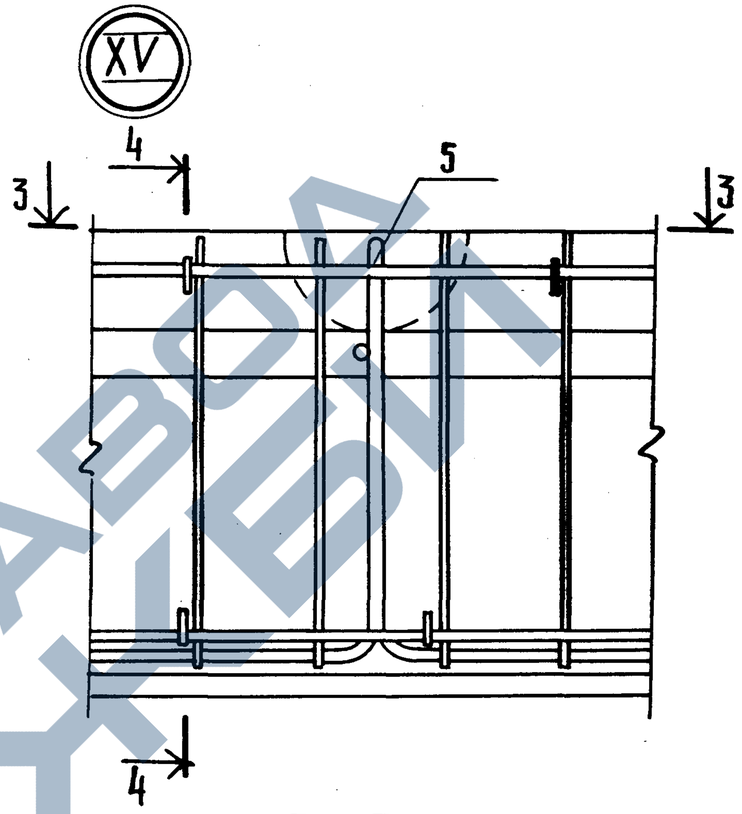
XV
4
3
5
3
4

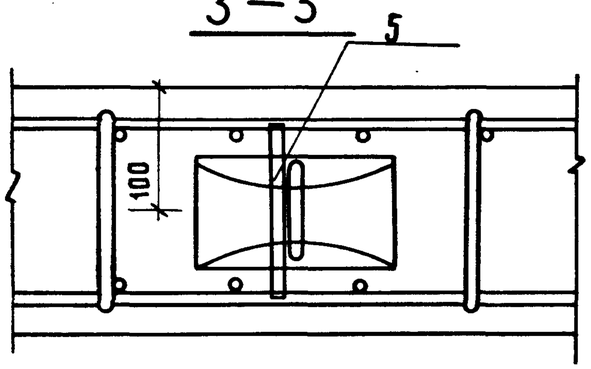
3 — 3
5
100

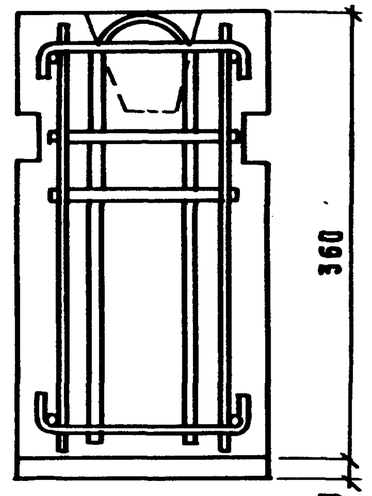
4 — 4
360
20

XVI

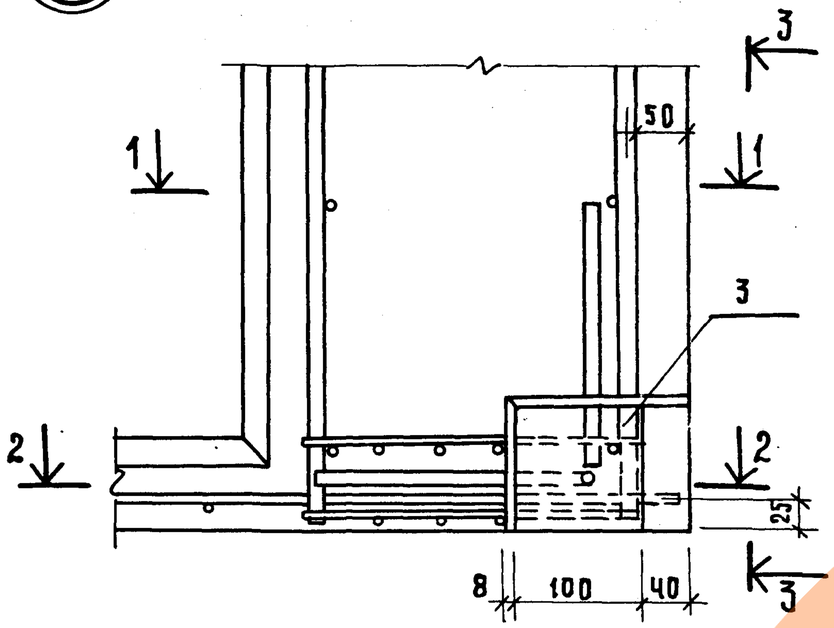

3 — 3

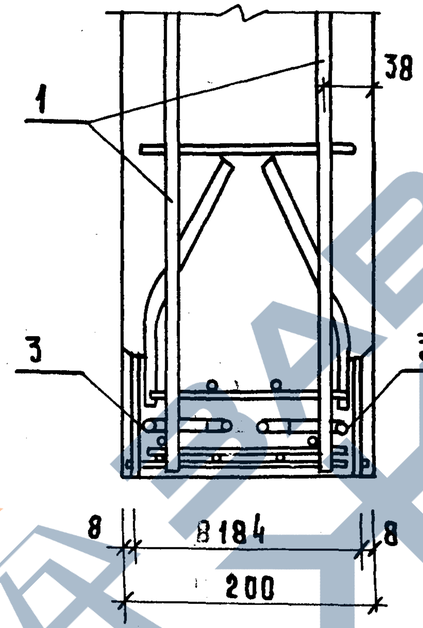

XVII

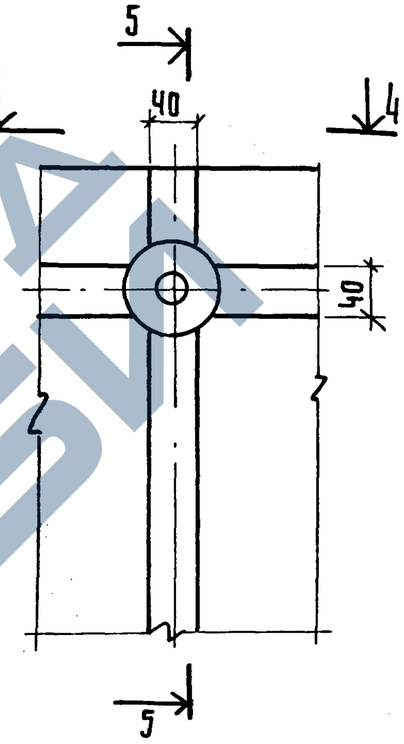

5 — 5

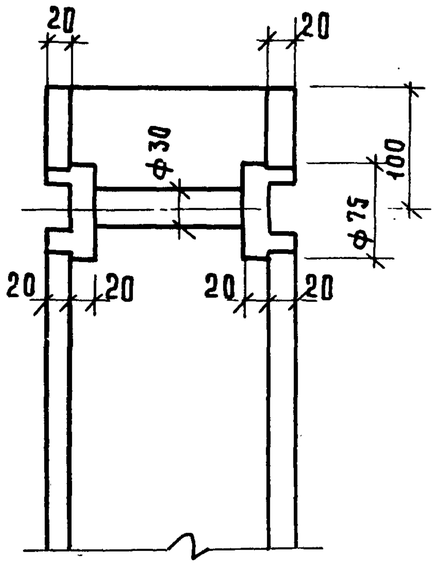

4 — 4

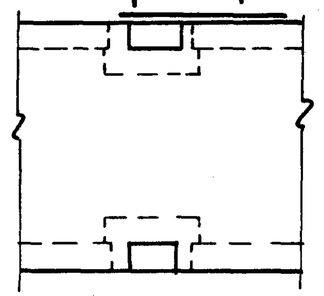

1 — 1

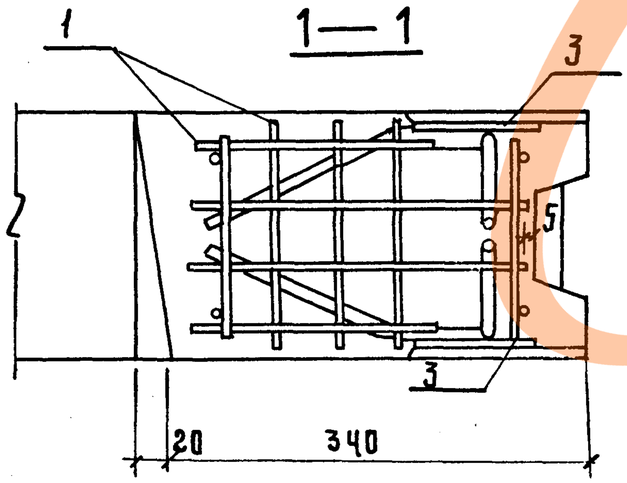

2 — 2

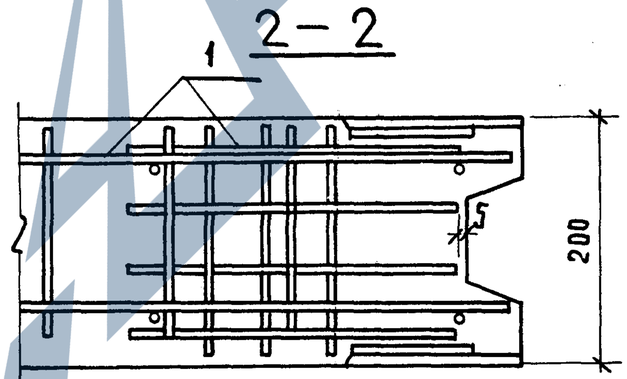

Инв.№ подл. | Подпись и дата | Взам. инв.№

1.134.1-11.1-00.00.000Д1

Лист 7

пров. Жарк 12.9.89 коп. Гавр

https://zavodpk.com/

XVIII

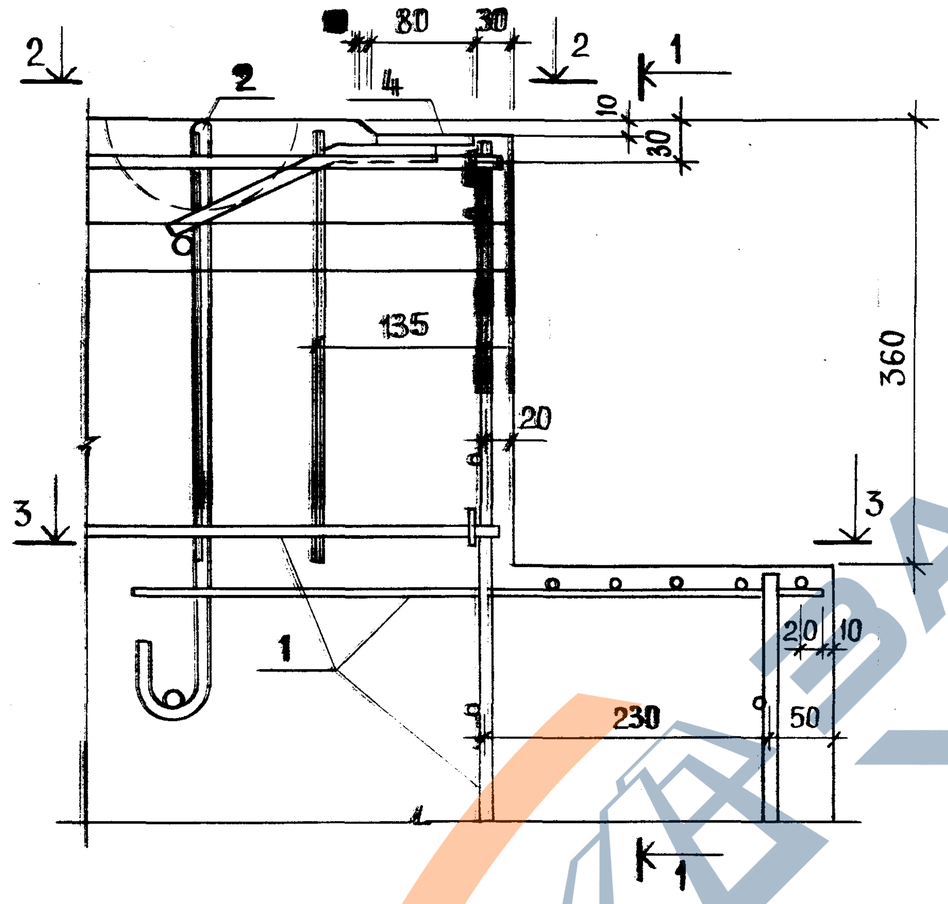

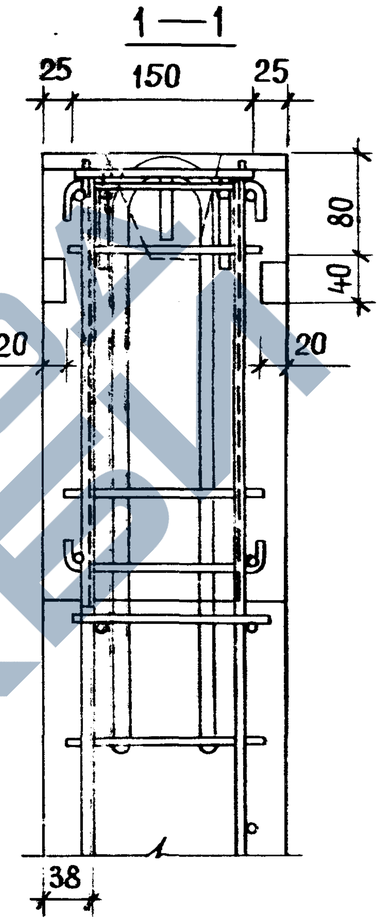

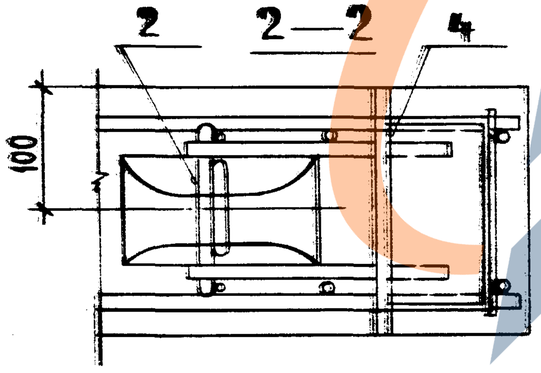

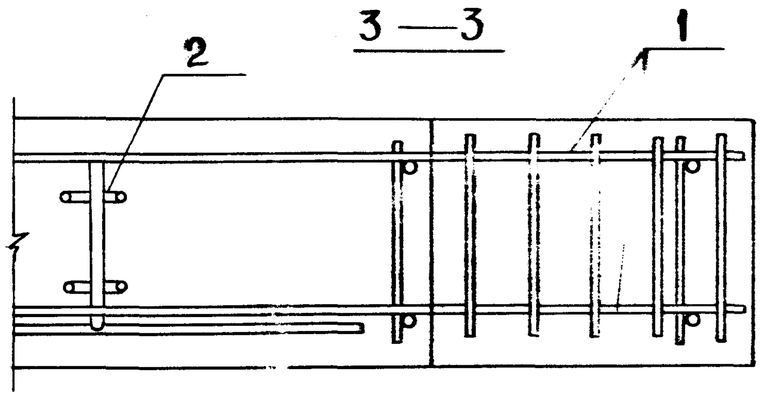

	1.134.1—11.1—00.00.000 Д1	Лист 8

Пров. Лиах 15.9.83г Кон. Бутылев

https://zavodjbi.com/

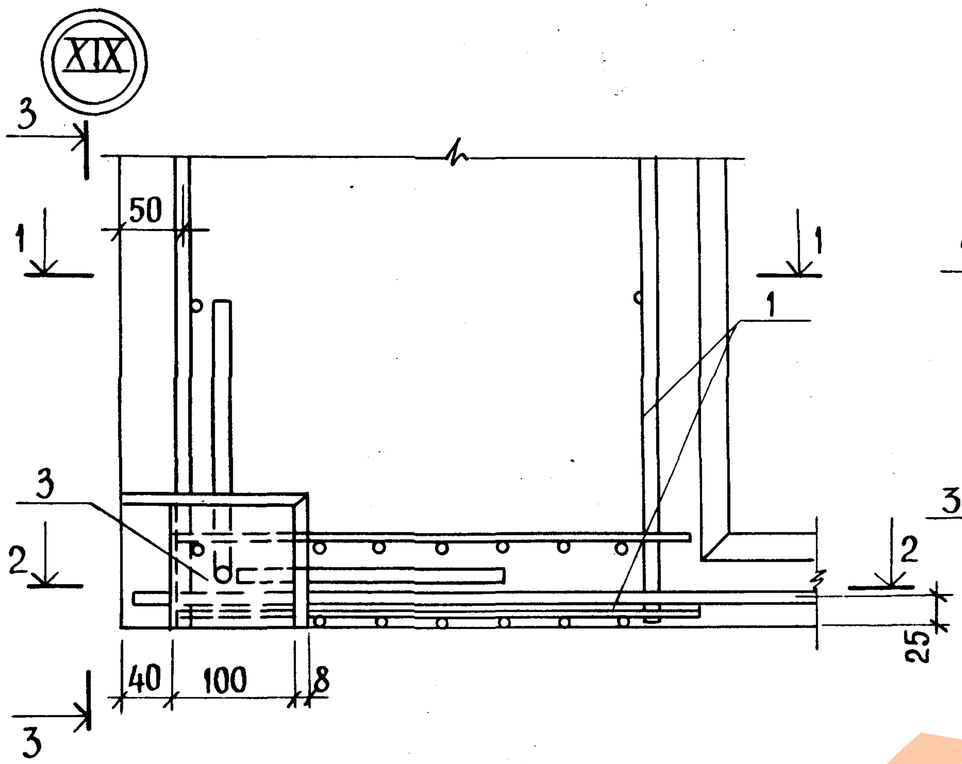

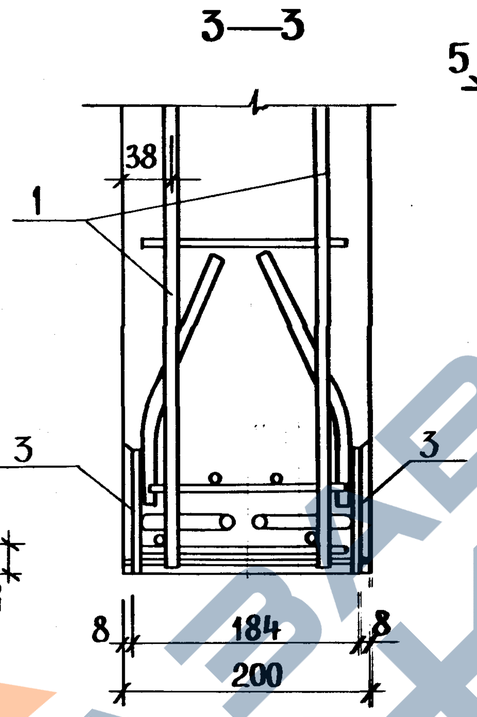

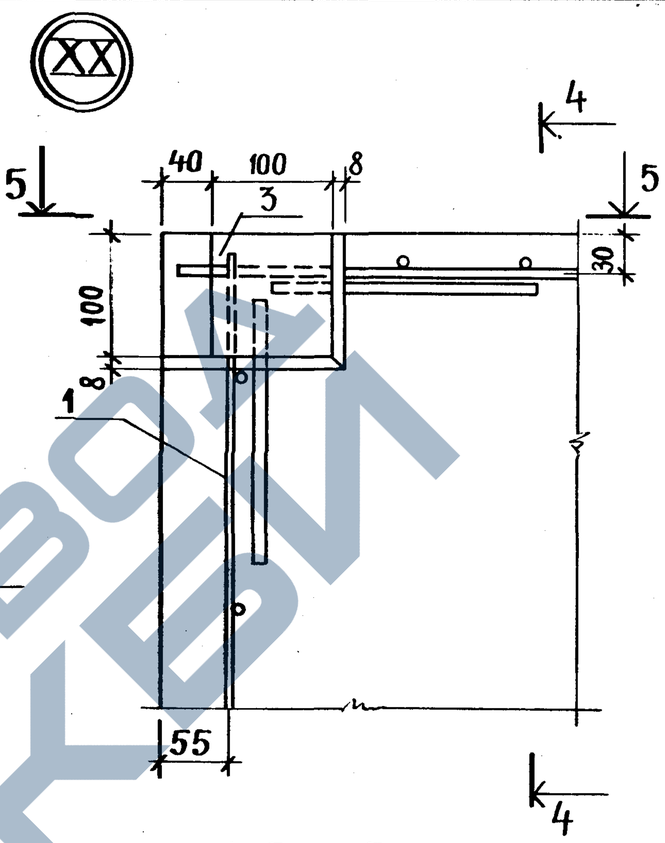

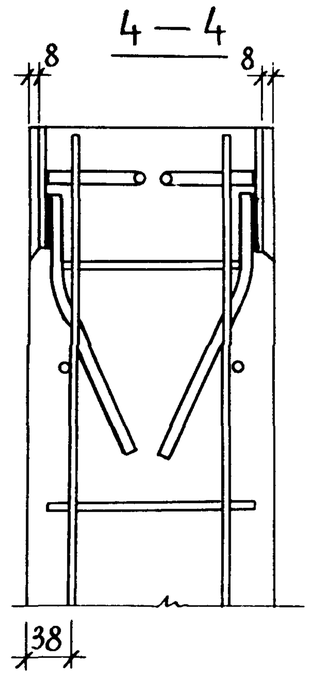

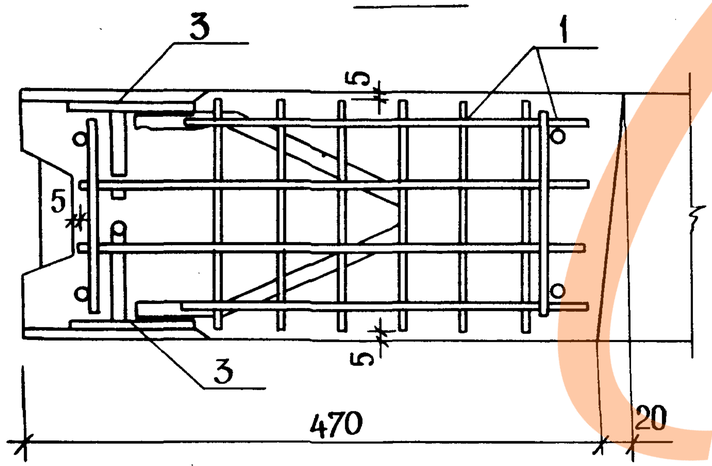

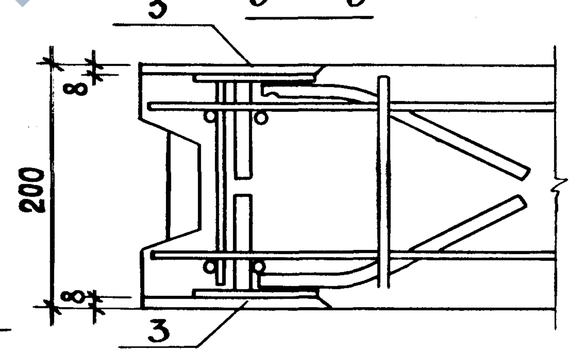

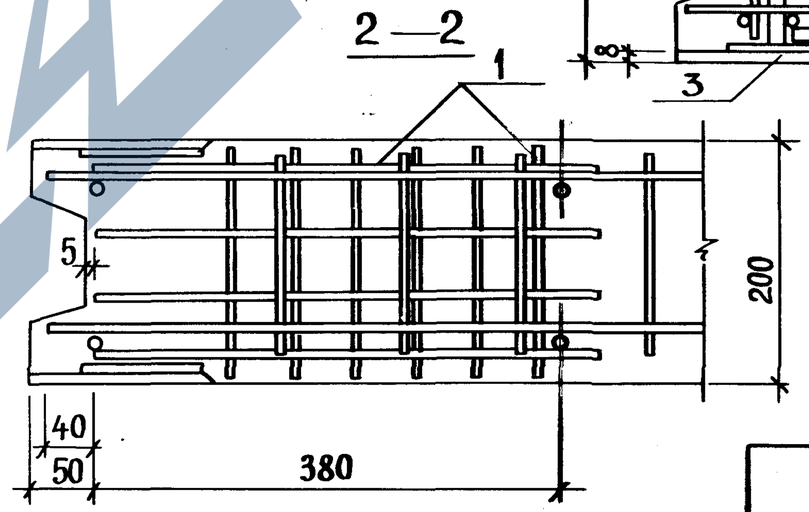

Инв.№ подл. | Подпись и дата | Взам.инв.№

Пров.	Жарл	15 9 89г	
Кап.	Вдовец		

1.134.1-11.1—00.00.000Д1

Лист 9

23880 80

https://zavodjbi.com/

XXI

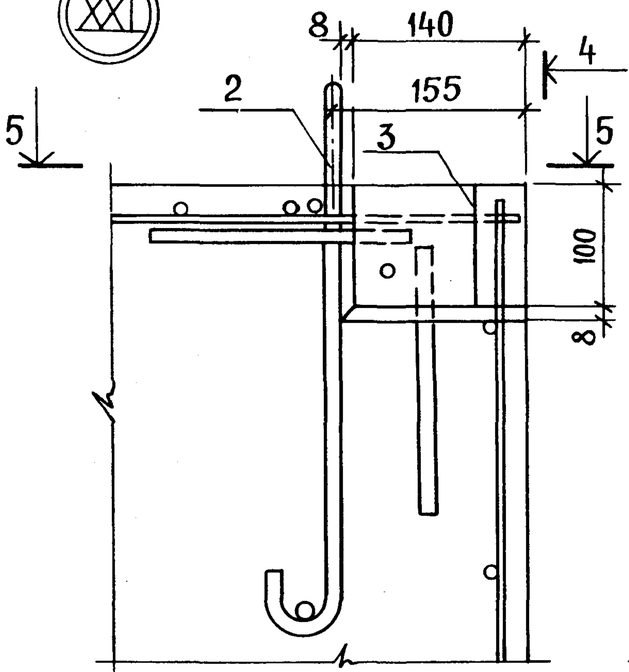

4—4

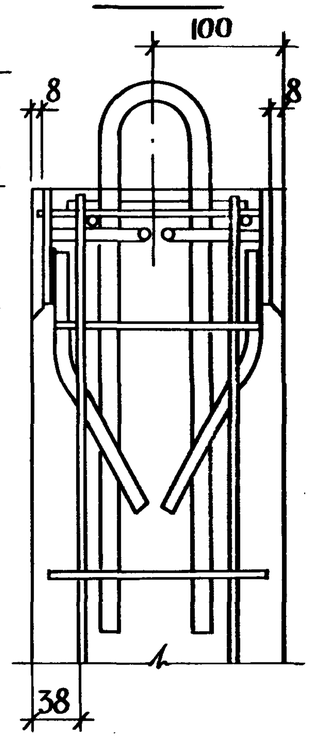

XXIII

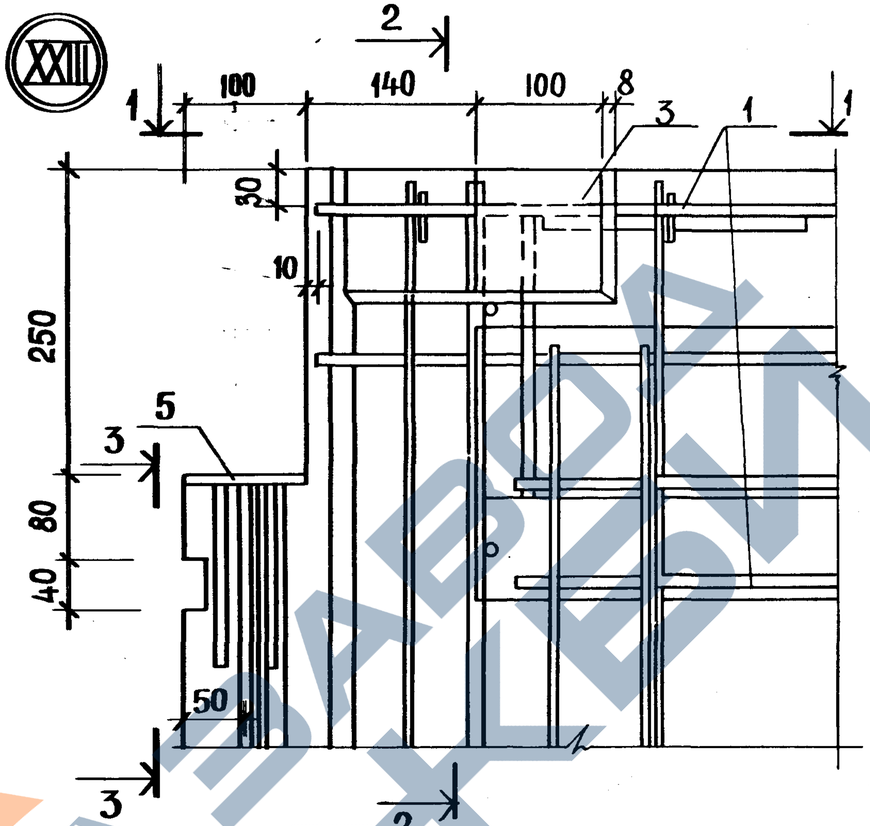

2—2 СТЕРЖНИ ЗАКЛАДНЫХ ОТОГНУТЬ ПО МЕСТУ

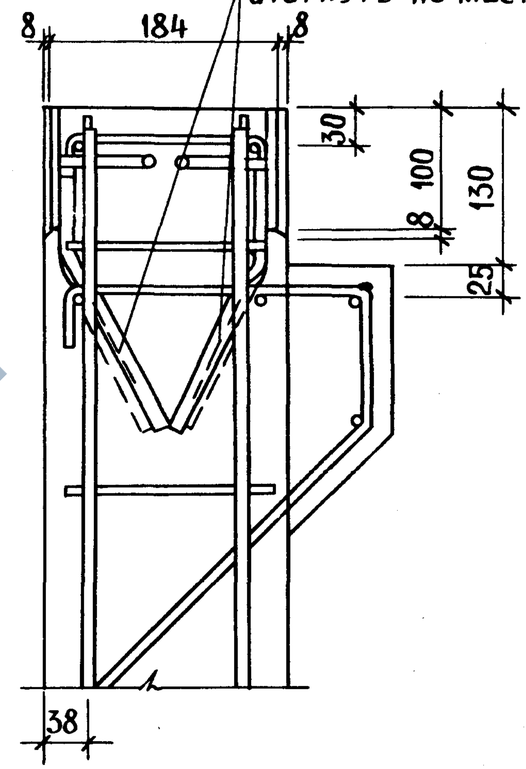

5—5

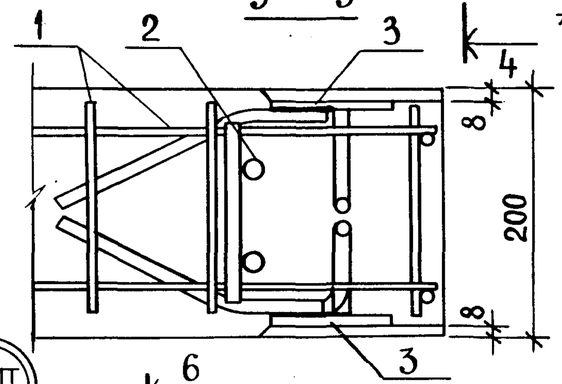

1—1

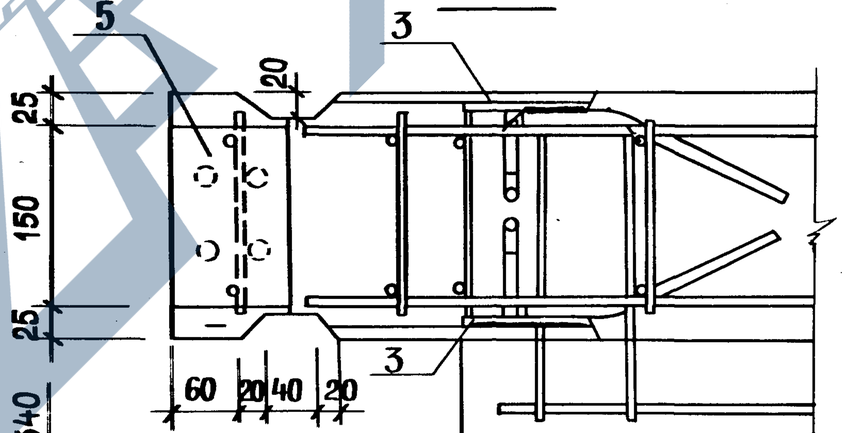

СТЕРЖНИ КАРКАСА ОТОГНУТЬ ПО МЕСТУ

3—3

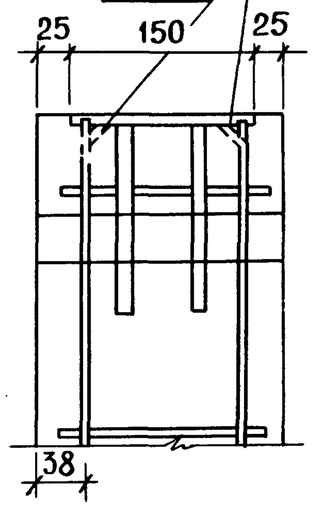

XXII

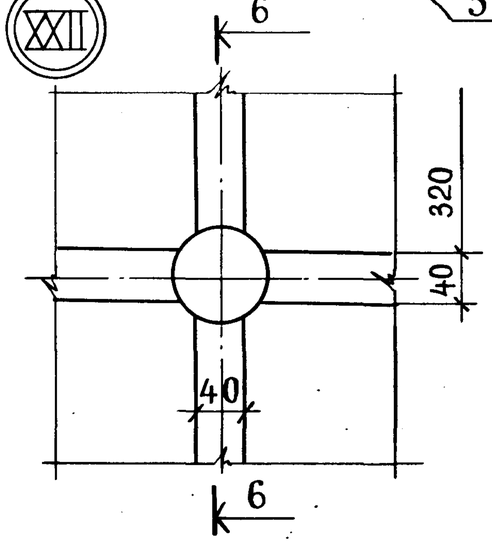

6—6

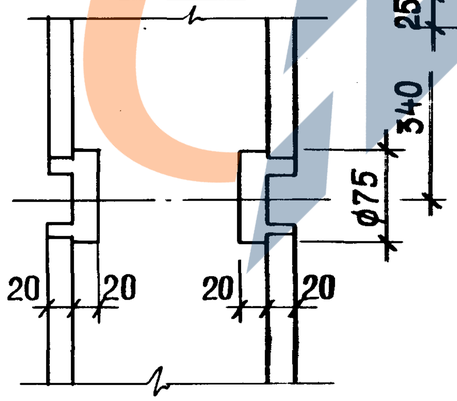

	1.134.1—11.1—00.00000 Д1	Лист 10

Пров. Жолц 15.9.89г Коп. Шрибер

XXIV

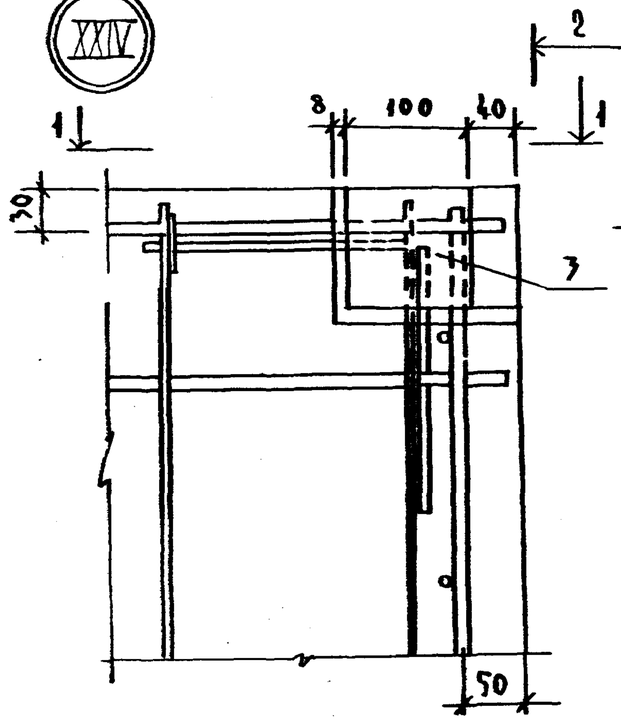

2—2

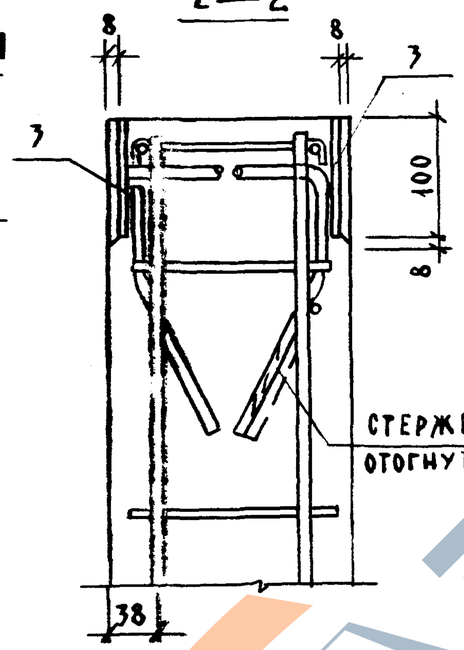

СТЕРЖЕНЬ ОТОГНУТЬ ПО МЕСТУ

1—1

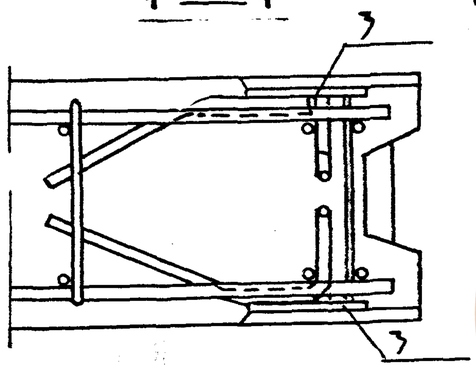

XXV

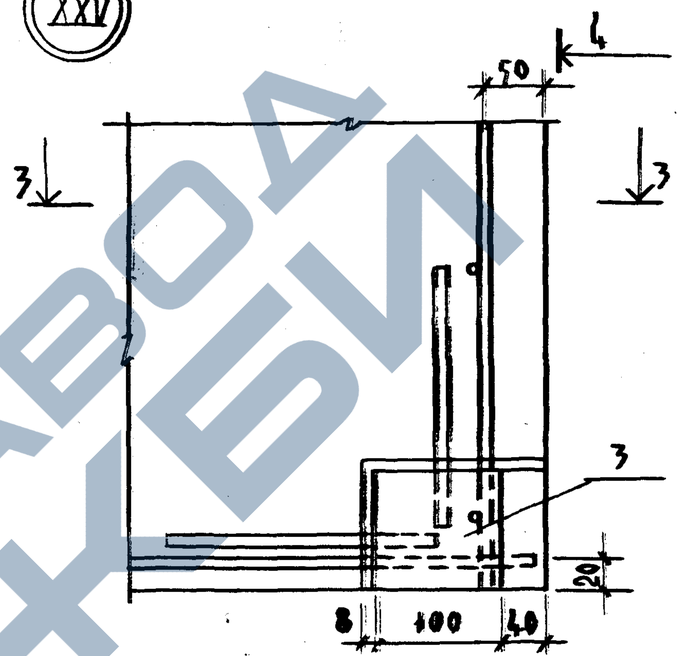

4—4

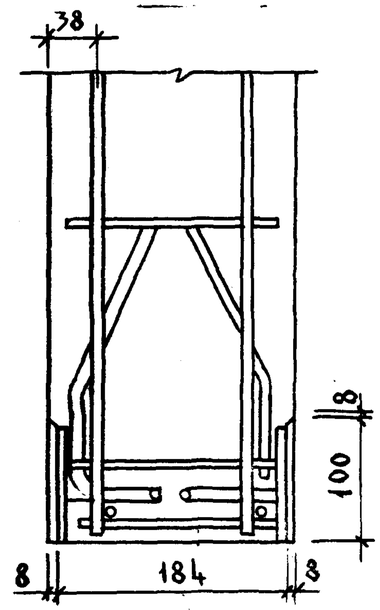

3—3

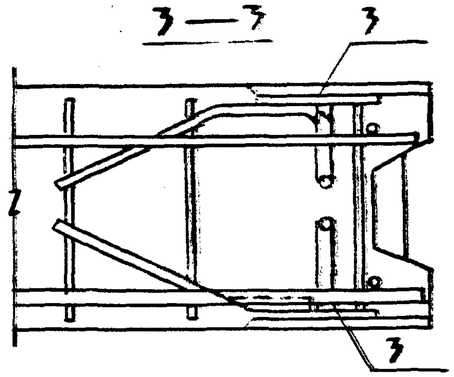

ИНВ.№ ПОДЛ. | ПОДПИСЬ И ДАТА | ВЗАМ. ИНВ.№

https://zavodjbi.com/

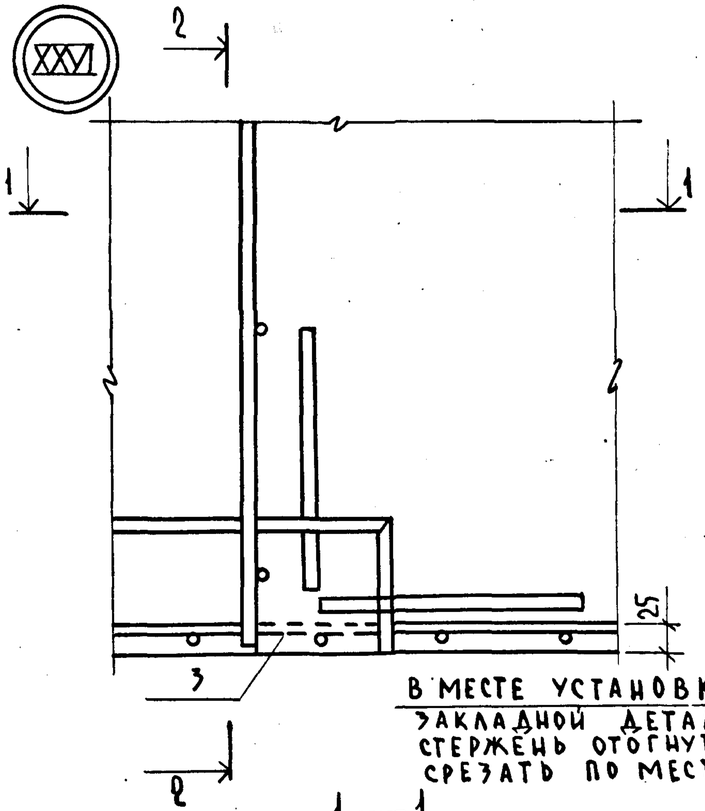

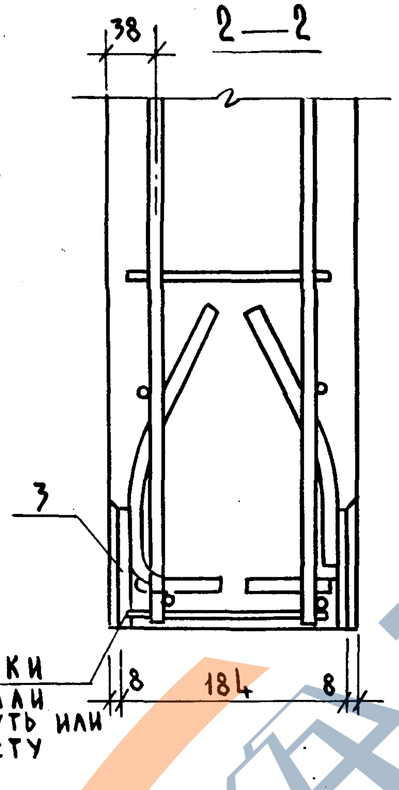

В МЕСТЕ УСТАНОВКИ ЗАКЛАДНОЙ ДЕТАЛИ СТЕРЖЕНЬ ОТОГНУТЬ ИЛИ СРЕЗАТЬ ПО МЕСТУ

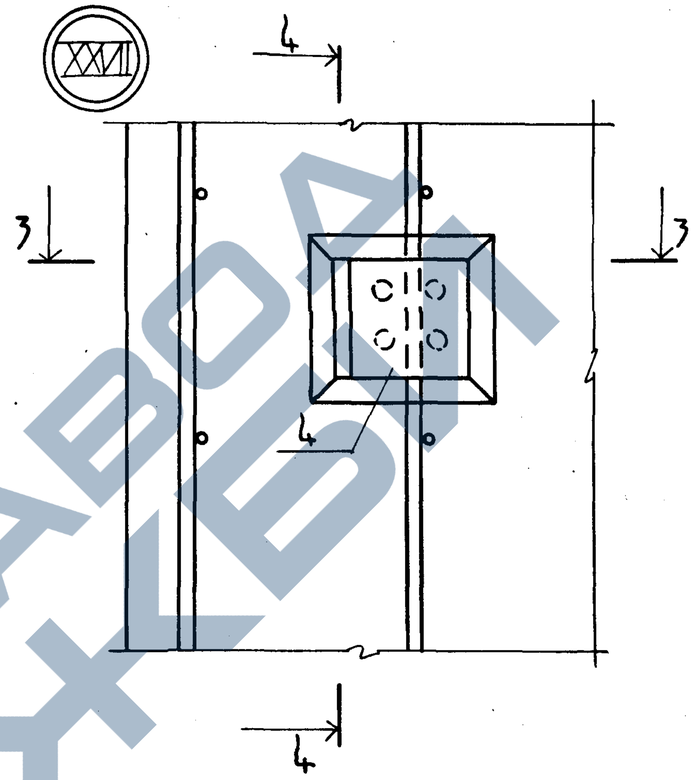

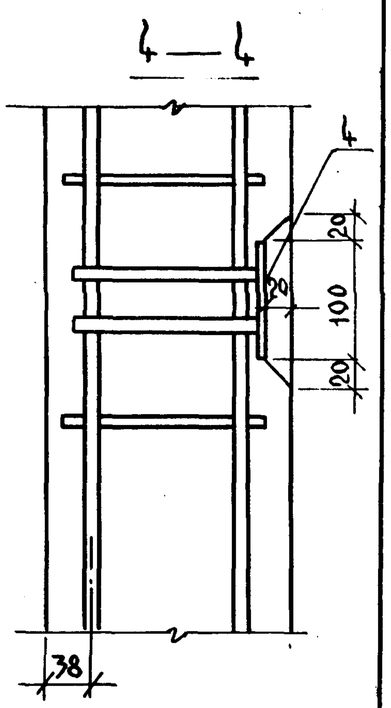

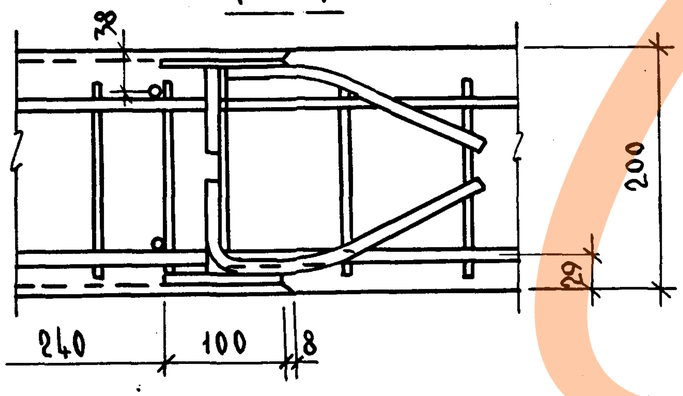

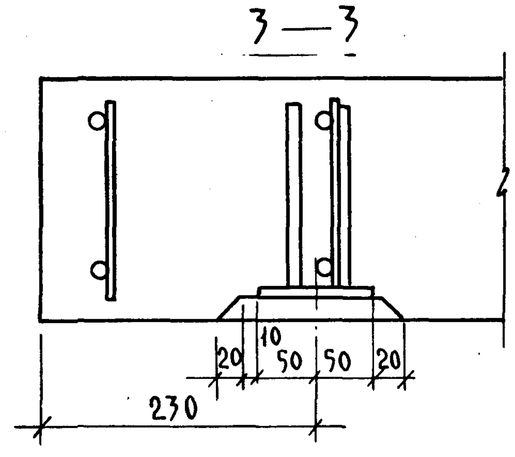

Инв.№ подл. | Подп. и дата | Взам. инв.№

XXVIII

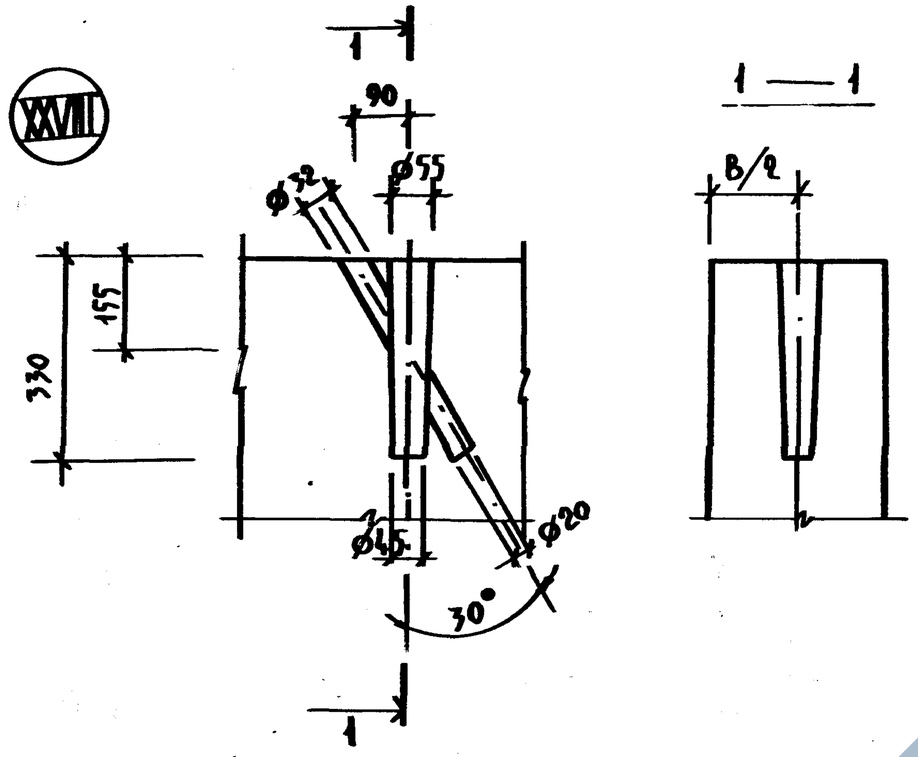

XXIX

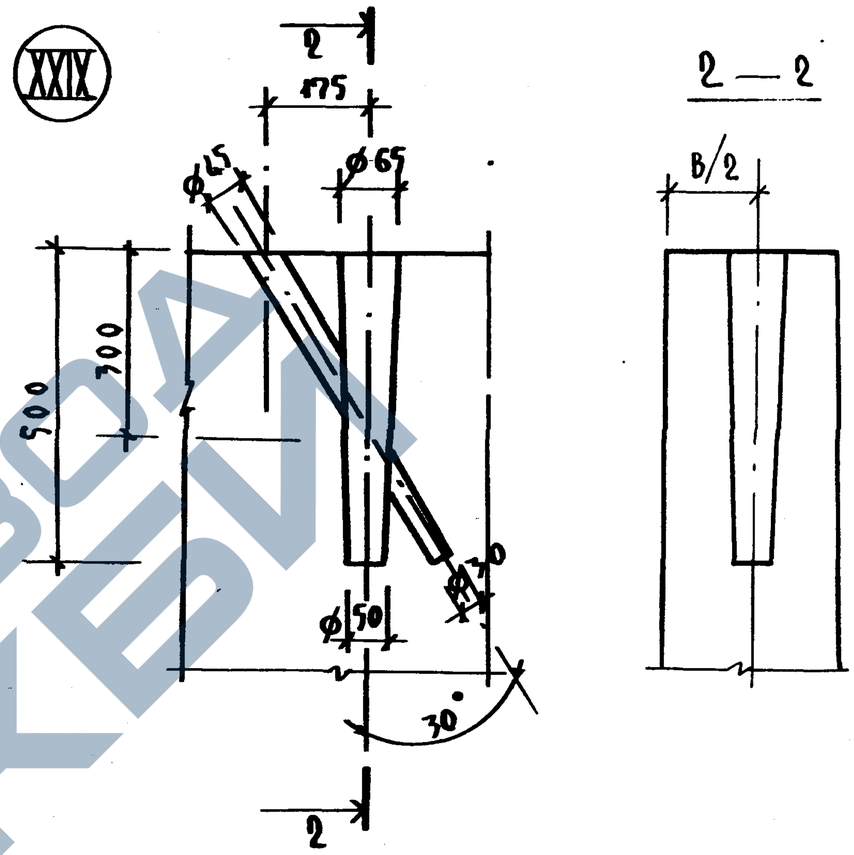

XXX

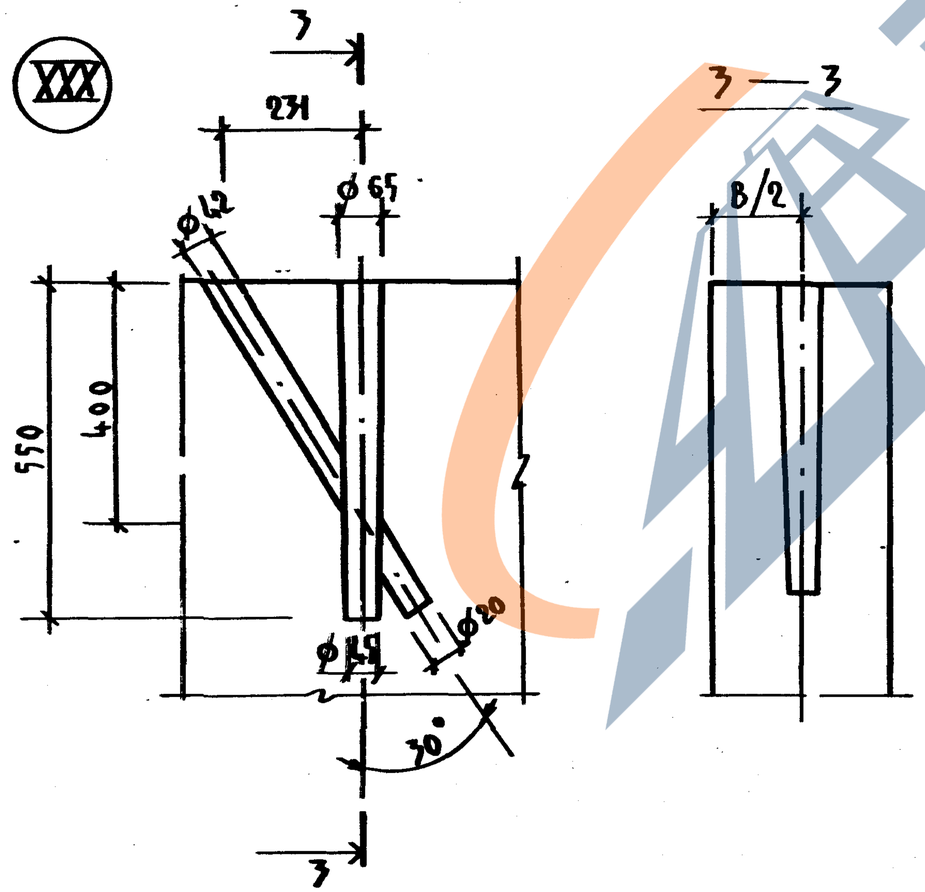

В местах образования строповочных отверстий под захват типа „ножницы" поперечные стержни вырезать по месту.

ИНВ.№ ПОДЛ | ПОДПИСЬ И ДАТА | ВЗАМ.ИНВ.№

Разбивка шпонок

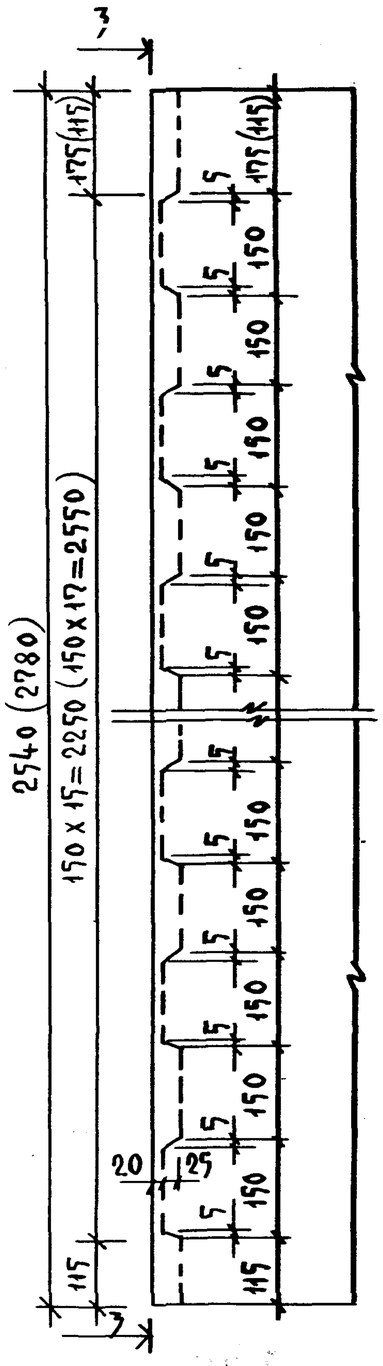

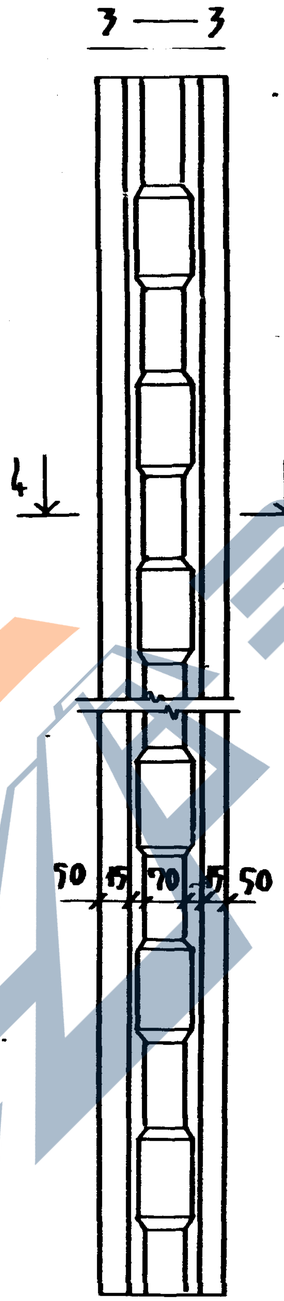

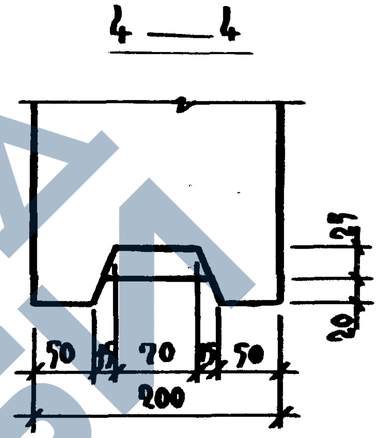

Размеры в скобках даны для блока высотой 2780 мм

Рук. м. 5	Станиевский		1.134.1-111-000.000 Д2		
Н. контр.	Ригер		Фрагмент	Стадия	Лист	Листов
Гл. инж. м	Панков			Р		1
ГИП	Зыкина			ЦНИИЭП жилища г. Москва		
Ст. инж.	Акимова					
Ст. инж.	Осина					

Формат	Зона	Позиц	Обозначение	Наименование	Кол.	Примечание
				Документация		
11			1.134.1-11.1-00.01.000СБ	Сборочный чертеж		
			1.134.1-11.1-00.00.000ТО	Техническое описание		
				Сборочные единицы		
11		1	1.134.1-11.1-00.00.010	Каркас КР1	2	
11		2	1.134.1-11.1-00.00.020 -01	Каркас КР-11	2	
				Детали		
БЧ		3	1.134.1-11.1-00.01.001	ф5 ВрI ℓ=860 ГОСТ 6727-80	2	0,26 кг

Нач. мас.	Станишевский		1.134.1-11.1-00.01.000
Н.контр.	Ригер		
Гл.инж.м.	Панков		Блок арматурный АБ1
Гип	Зыкина		
Ст.инж.	Акимова		
Ст. инж.	Осина		

Стадия	Лист	Листов
Р	1	1

ЦНИИЭП жилища

Инв.№ подл. | Подпись и дата | Взам. инв.№

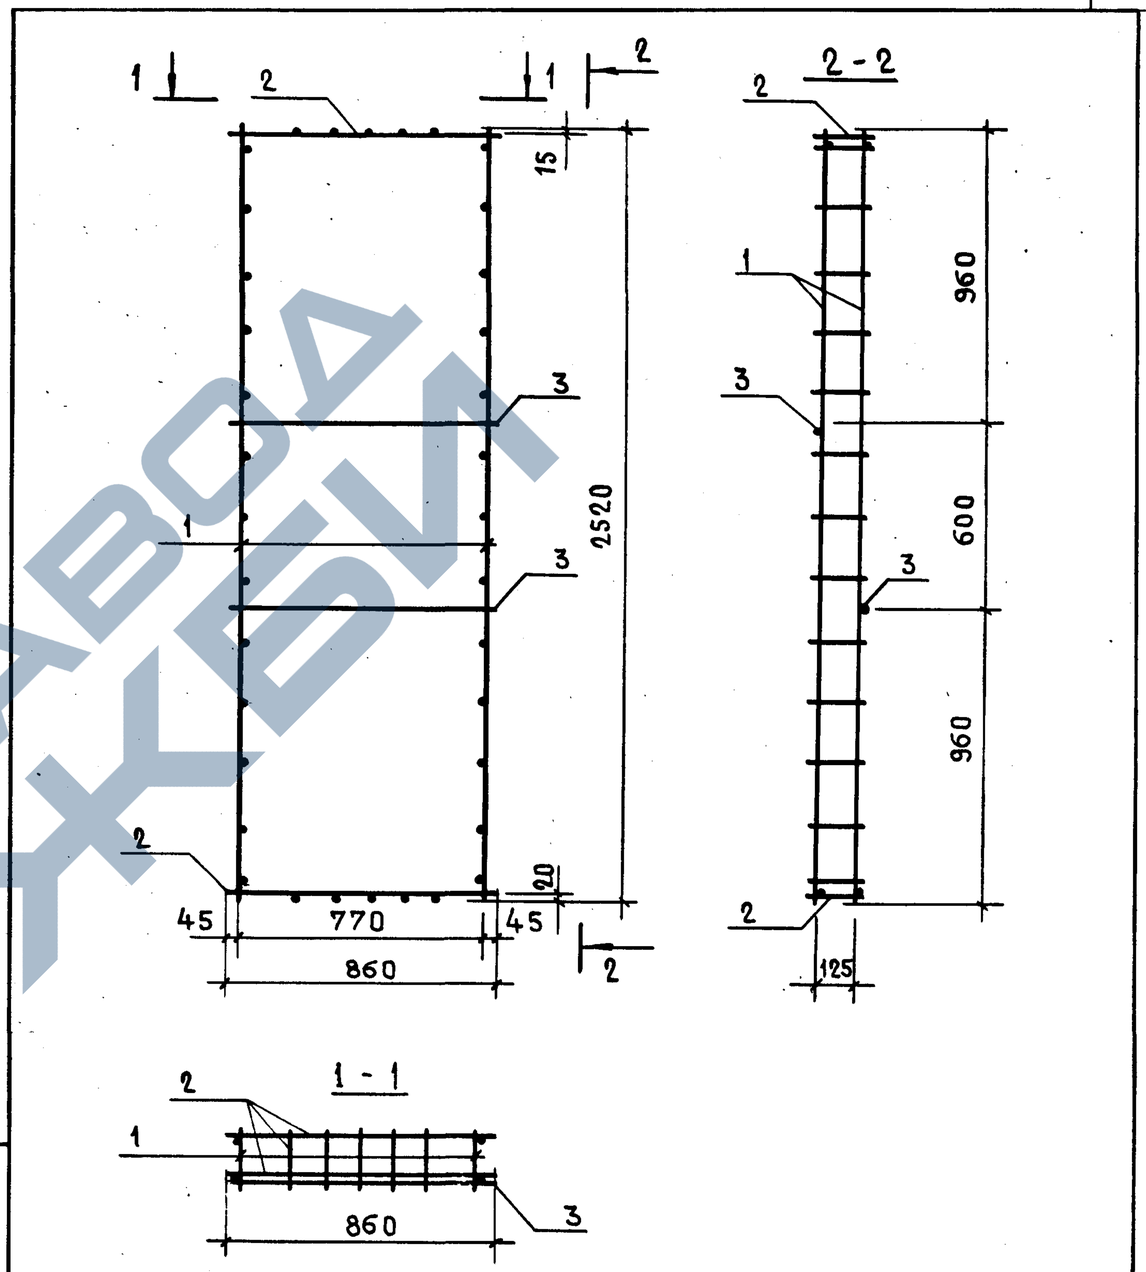

Нач. мас.	Станишевский		1.134.1-11.1-00.01.000СБ
Н.контр.	Ригер		
Гл.инж.м	Панков		Блок арматурный АБ1 Сборочный чертеж
Гип	Зыкина		
Ст.инж.	Акимова		
Ст.инж.	Осина		

Стадия	Масса	Масштаб
Р	2,96	1:20
Лист	Листов 1	

ЦНИИЭП жилища

Инв.№ подл. | Подпись и дата | Взам. инв.№

Формат	Зона	Позиц.	Обозначение	Наименование	Кол.	Примечание
				Документация		
11			1.134.1-11.1-00.02.000СБ	Сборочный чертеж		
			1.134.1-11.1-00.00.000ТО	Техническое описание		
				Сборочные единицы		
11		1	1.134.1-11.1-00.00.010	Каркас КР1	3	
11		2	1.134.1-11.1-00.00.020-04	Каркас КР14	2	
				Детали		
БЧ		3	1.134.1-11.1-00.02.001	ф5 Вр I ℓ=1760 ГОСТ 6727-80	2	0,54 кг

Нач. мас.	Станишевский	
Н. контр.	Ригер	
Гл. инж. м	Панков	
Гип	Зыкина	
Ст. инж.	Акимова	
Ст. инж.	Осина	

1.134.1-11.1-00.02.000

Блок арматурный АБ 2

Стадия	Лист	Листов
Р		1

ЦНИИЭП жилища

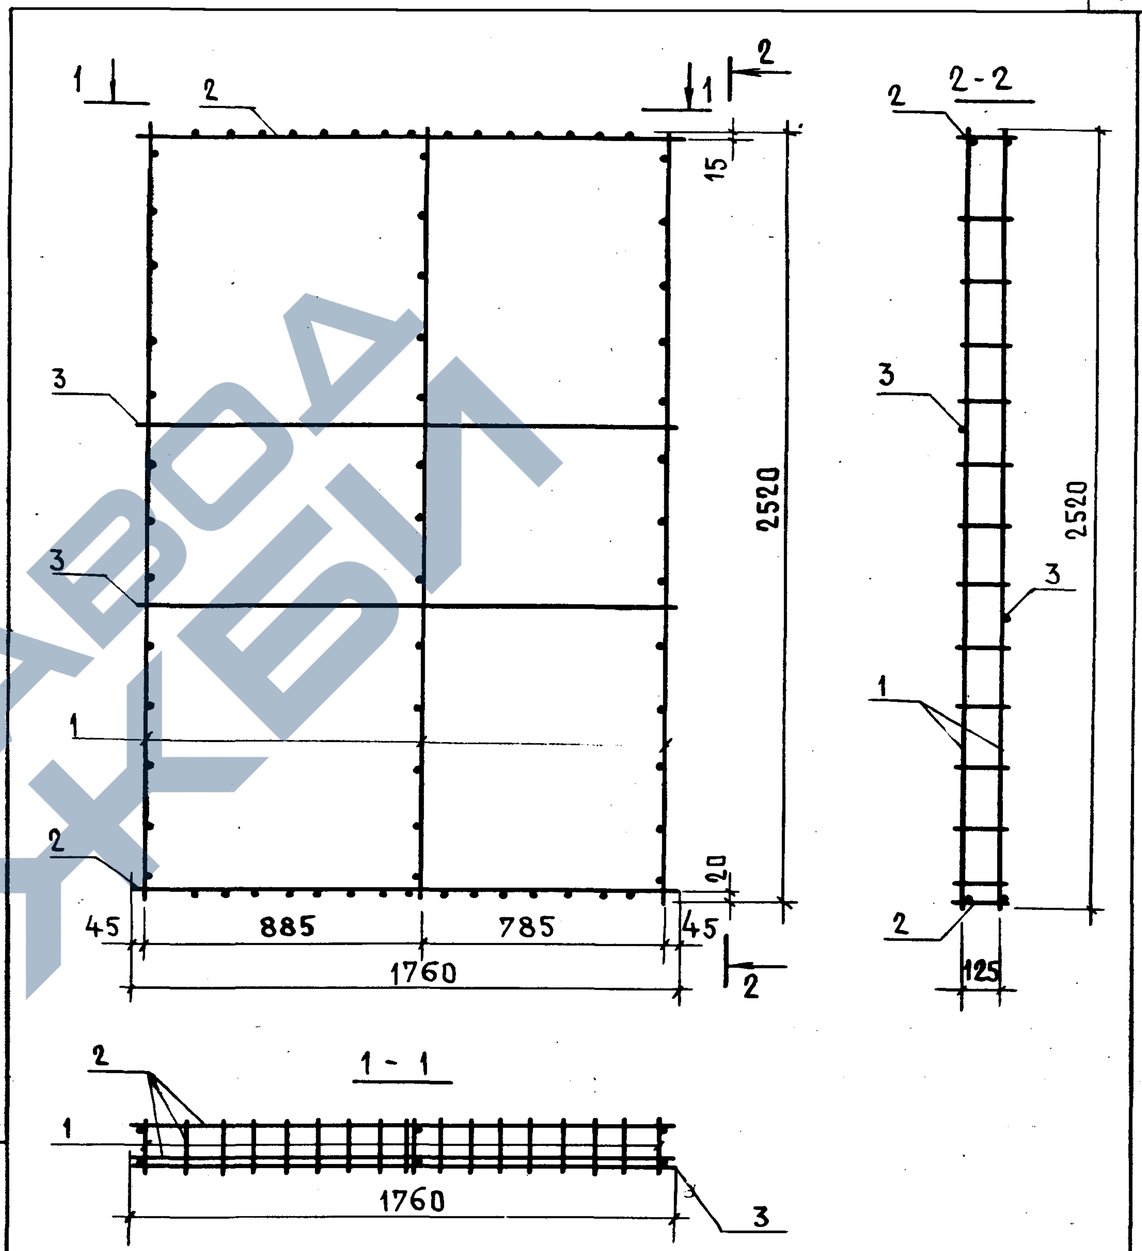

Инв. № подл. | Подпись и дата | Взам. инв. №

Нач. мас.	Станишевский	
Н. контр.	Ригер	
Гл. инж. м	Панков	
Гип	Зыкина	
Ст. инж.	Акимова	
Ст. инж.	Осина	

1.134.1-11.1-00.02.000СБ

Блок арматурный АБ 2 Сборочный чертеж

Стадия	Масса	Масштаб
Р	5,09	1:20
Лист	Листов 1	

ЦНИИЭП жилища

23880 87

Формат	Зона	Позиц	Обозначение	Наименование	Кол.	Примечание
				Документация		
11			1.134.1-11.1-00.03.000СБ	Сборочный чертеж		
			1.134.1-11.1-00.00.000ТО	Техническое описание		
				Сборочные единицы		
11		1	1.134.1-11.1-00.00.010	Каркас КР1	4	
11		2	1.134.1-11.1-00.00.020-08	Каркас КР18	2	
				Детали		
БЧ		3	1.134.1-11.1-00.03.001	ф5ВрI l=2360 ГОСТ 6727-80	2	0,73кг

Инв.№ подл | Подпись и дата | Взам.инв.№

Нач.мас.5	Станишевский	
Н.контр.	Ригер	
Гл.инж.м.	Панков	
ип	Зыкина	
Ст.инж	Акимова	
Ст.инж.	Осина	

1.134.1-11.1-00.03.000

Блок арматурный АБ3

Стадия	Лист	Листов
Р		1

ЦНИИЭП жилища

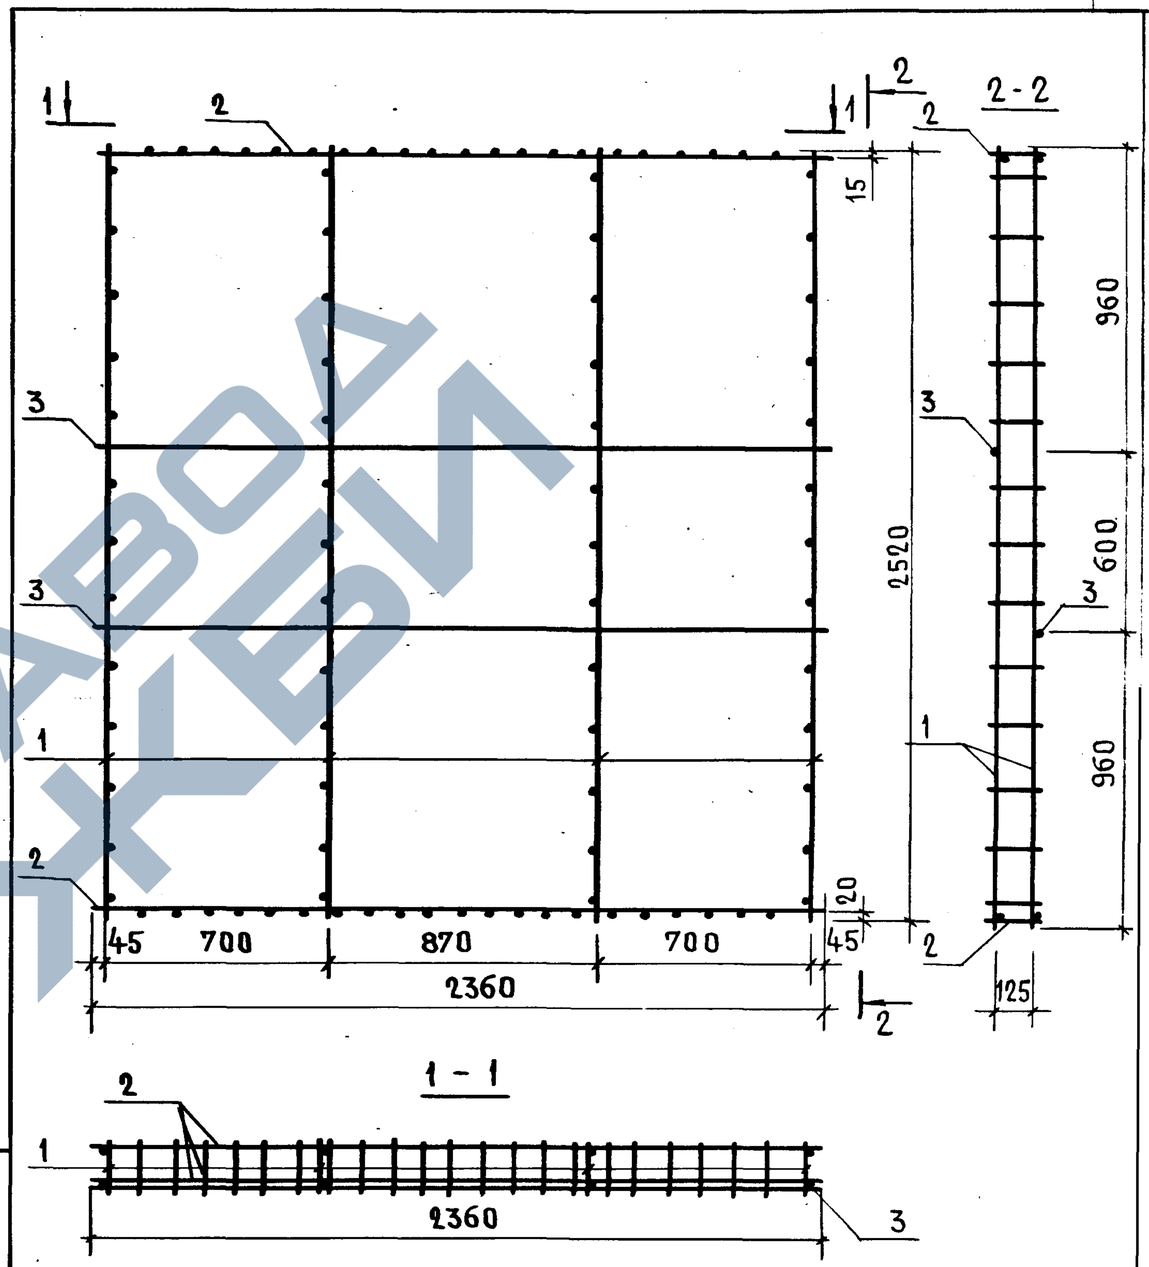

Инв.№ подл | Подпись и дата | Взам.инв.№

Нач.мас.5	Станишевский	
Н.контр.	Ригер	
Гл.инж.м.	Панков	
Гип	Зыкина	
Ст.инж.	Акимова	
Ст.инж.	Осина	

1.134.1-11.1-00.03.000СБ

Блок арматурный АБ3 Сборочный чертеж

Стадия	Масса	Масштаб
Р	6,53	1:20
Лист	Листов 1	

ЦНИИЭП жилища

23880 88

Формат	Зона	Позиц	Обозначение	Наименование	Кол.	Примечание
				Документация		
11			1.134.1-11.1-00.04.000 СБ	Сборочный чертеж		
			1.134.1-11.1-00.00.000 ТО	Техническое описание		
				Сборочные единицы		
11		1	1.134.1-11.1-00.00.010	Каркас КР1	2	
11		2	00.00.010-03	Каркас КР4	1	
11		3	00.00.030-01	Каркас КР26	1	
11		4	00.00.020-02	Каркас КР12	1	
11		5	00.00.020-01	Каркас КР11	1	
				Детали		
БЧ		6	00.04.001	Ф5ВрI ℓ=1160 ГОСТ 6727-80	2	0,36кг

Нач. мас. 5	Станишевский	
Н. контр.	Ригер	
Гл. инж. м	Панков	
Гип	Зыкина	
Ст. инж.	Акимова	
Ст. инж.	Осина	

1.134.1-11.1-00.04.000

Блок арматурный АБ4

Стадия	Лист	Листов
Р		1

ЦНИИЭП жилища

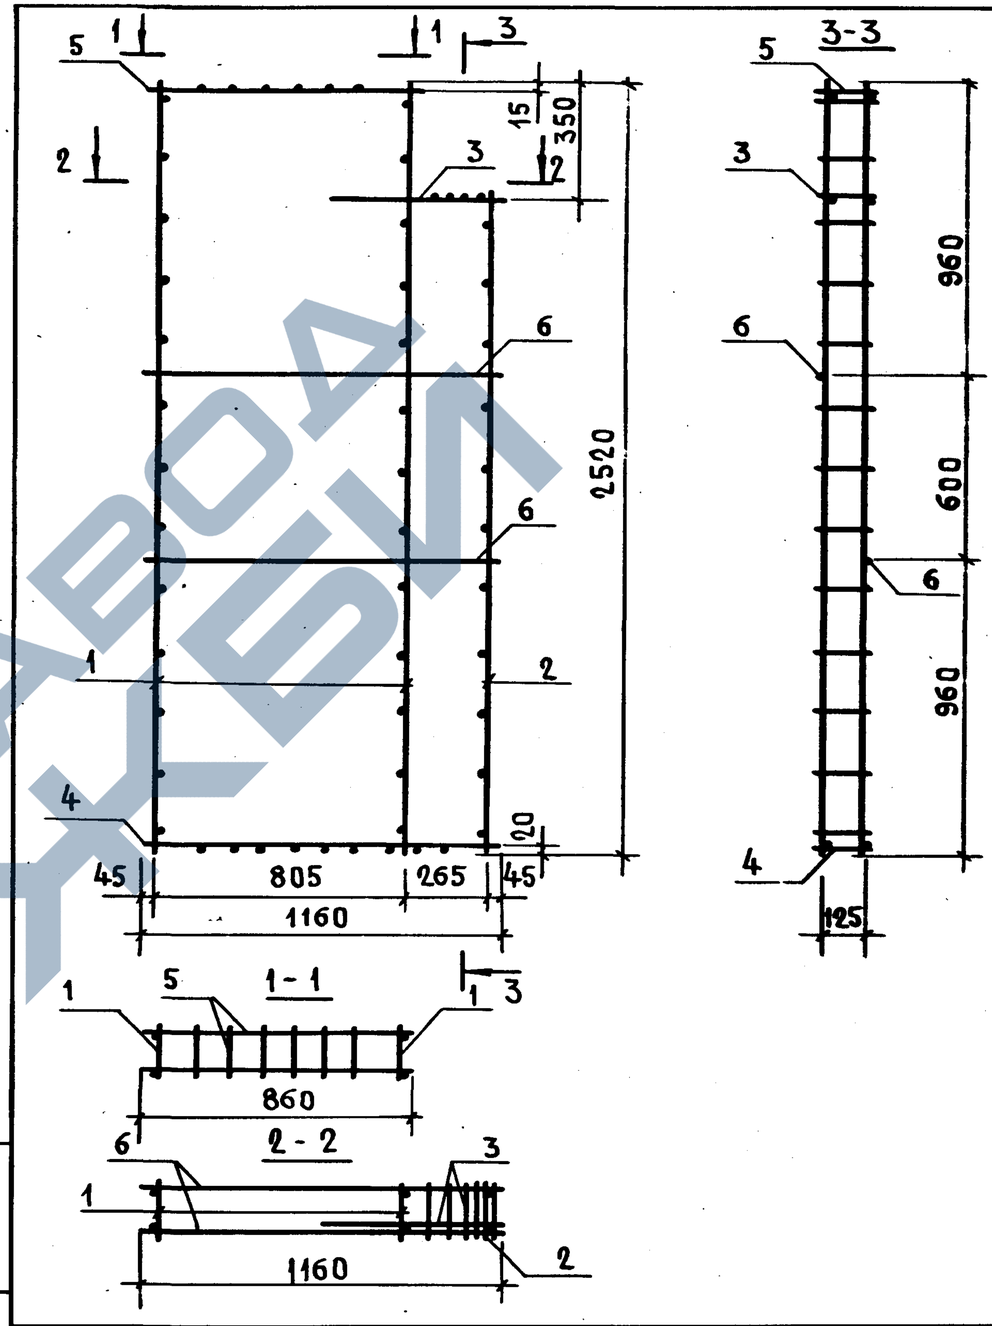

Взам. инв. №

Подпись и дата

Инв. № подл.

Нач. мас. 5	Станишевский	
Н. контр.	Ригер	
Гл. инж. м	Панков	
Гип	Зыкина	
Ст. инж.	Акимова	
Ст. инж.	Осина	

1.134.1-11.1-00.04.000 СБ

Блок арматурный АБ4 Сборочный чертеж

Стадия	Масса	Масштаб
Р	4,33	1:20
Лист	Листов 1	

ЦНИИЭП жилища

23880 89

Формат	Зона	Позиц	Обозначение	Наименование	Кол.	Примечание
				Документация		
11			1.134.1-11.1-00.05.000СБ	Сборочный чертеж		
			1.134.1-11.1-00.00.000ТО	Техническое описание		
				Сборочные единицы		
11		1	1.134.1-11.1-00.00.010	Каркас КР1	2	
11		2	00.00.010-03	Каркас КР4	1	
11		3	00.00.030-01	Каркас КР26	1	
11		4	00.00.020-01	Каркас КР11	1	
11		5	00.00.020	Каркас КР10	1	
				Детали		
БЧ		6	1.134.1-11.1-00.05.001	ф5 BI ℓ=860 ГОСТ 6727-80	2	0,26кг

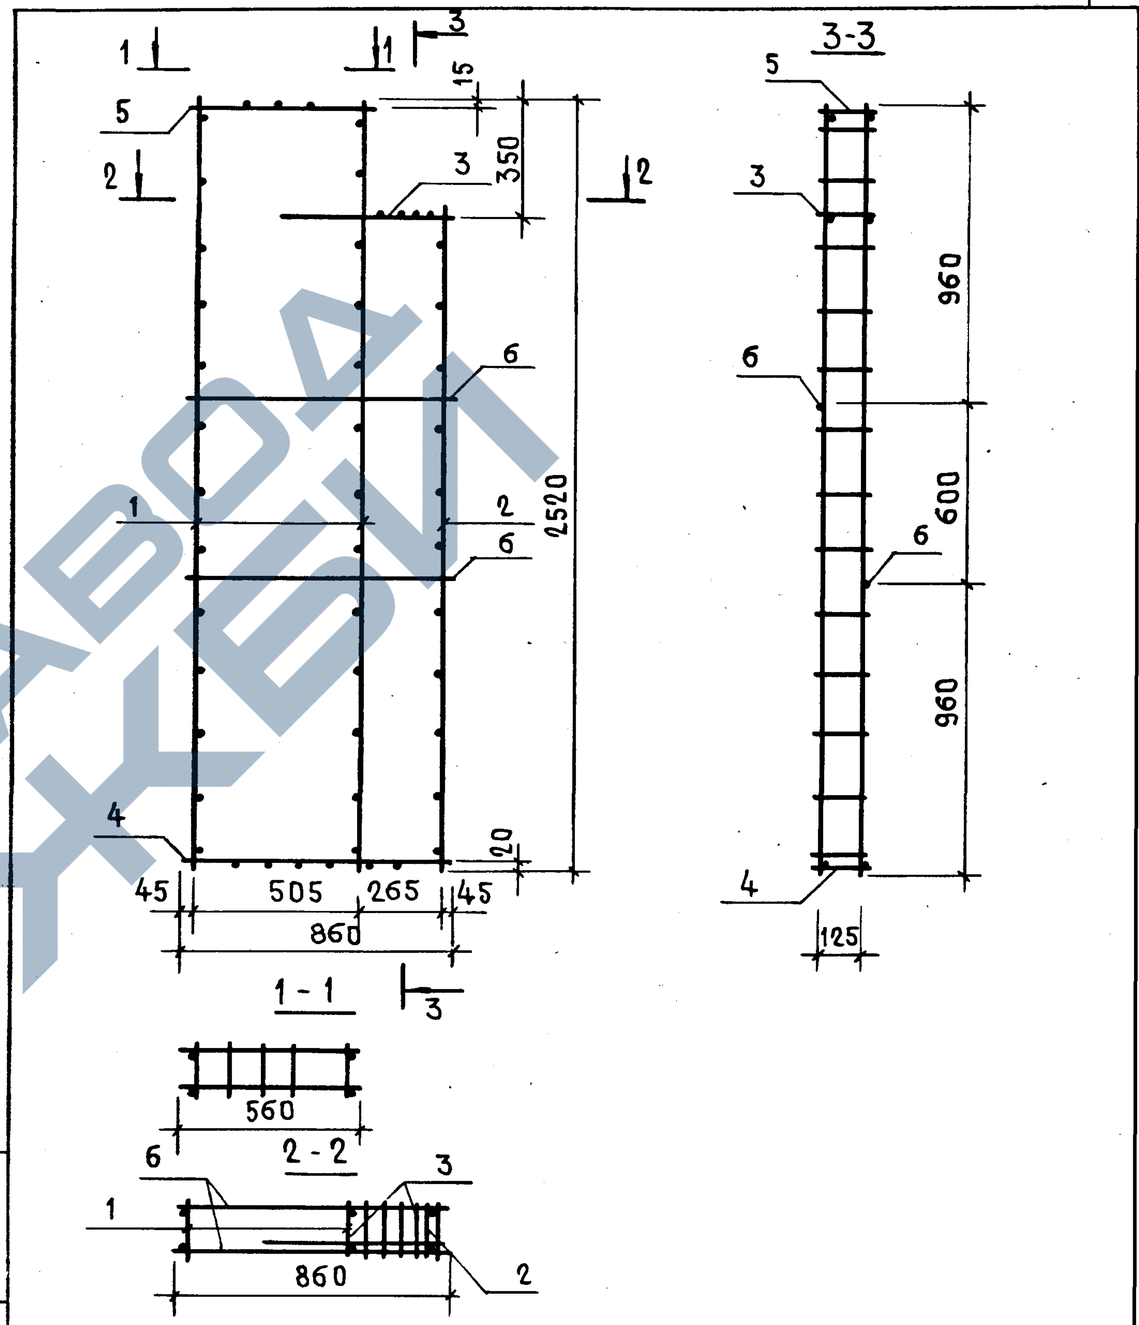

Нач. маС5	Станишевский		
Н. контр.	Ригер		
Гл. инж. м	Панков		
Гип	Зыкина		
Ст. инж.	Акимова		
Ст. инж.	Осина		

1.134.1-11.1-00.05.000

Блок арматурный АБ5

Стадия	Лист	Листов
Р	1	1

ЦНИИЭП жилища

Нач. маС5	Станишевский		
Н. контр.	Ригер		
Гл. инж. м	Панков		
Гип	Зыкина		
Ст. инж.	Акимова		
Ст. инж	Осина		

1.134.1-11.1-00.05.000 СБ

Блок арматурный АБ5 Сборочный чертеж

Стадия	Масса	Масштаб
Р	3,94	1:20
Лист	Листов 1	

ЦНИИЭП жилища

Инв. № подл. | Подпись и дата | Взам. инв. №

Инв. № подл. | Подпись и дата | Взам. инв. №

Формат	Зона	Поз.	Обозначение	Наименование		Примечание
				Документация		
11			1.134.1-11.1-00.06.000 СБ	Сборочный чертеж		
			1.134.1-11.1-00.00.000 ТО	Техническое описание		
				Сборочные единицы		
11		1	1.134.1-11.1-00.00.010	Каркас КР1	3	
11		2	00.00.010-04	Каркас КР4	1	
11		3	00.00.030-01	Каркас КР 26	1	
11		4	00.00.010-03	Каркас КР13	1	
11		5	00.00.010-02	Каркас КР12	1	
				Детали		
6		6	1.134.1-11.1-00.06.001	ф5 ВрI ℓ=1460 ГОСТ 6727-80	2	0,45 кг

Нач. маст.	Станишевский		1.134.1-11.1-00.06.000
Н. контр.	Ригер		Блок арматурный АБ6
Гл. инж. м.	Панков		Стадия: Р; Лист: 1; Листов: 1
Гип	Зыкина		ЦНИИЭП жилища
Ст. инж.	Акимова		
Ст. инж.	Осина		

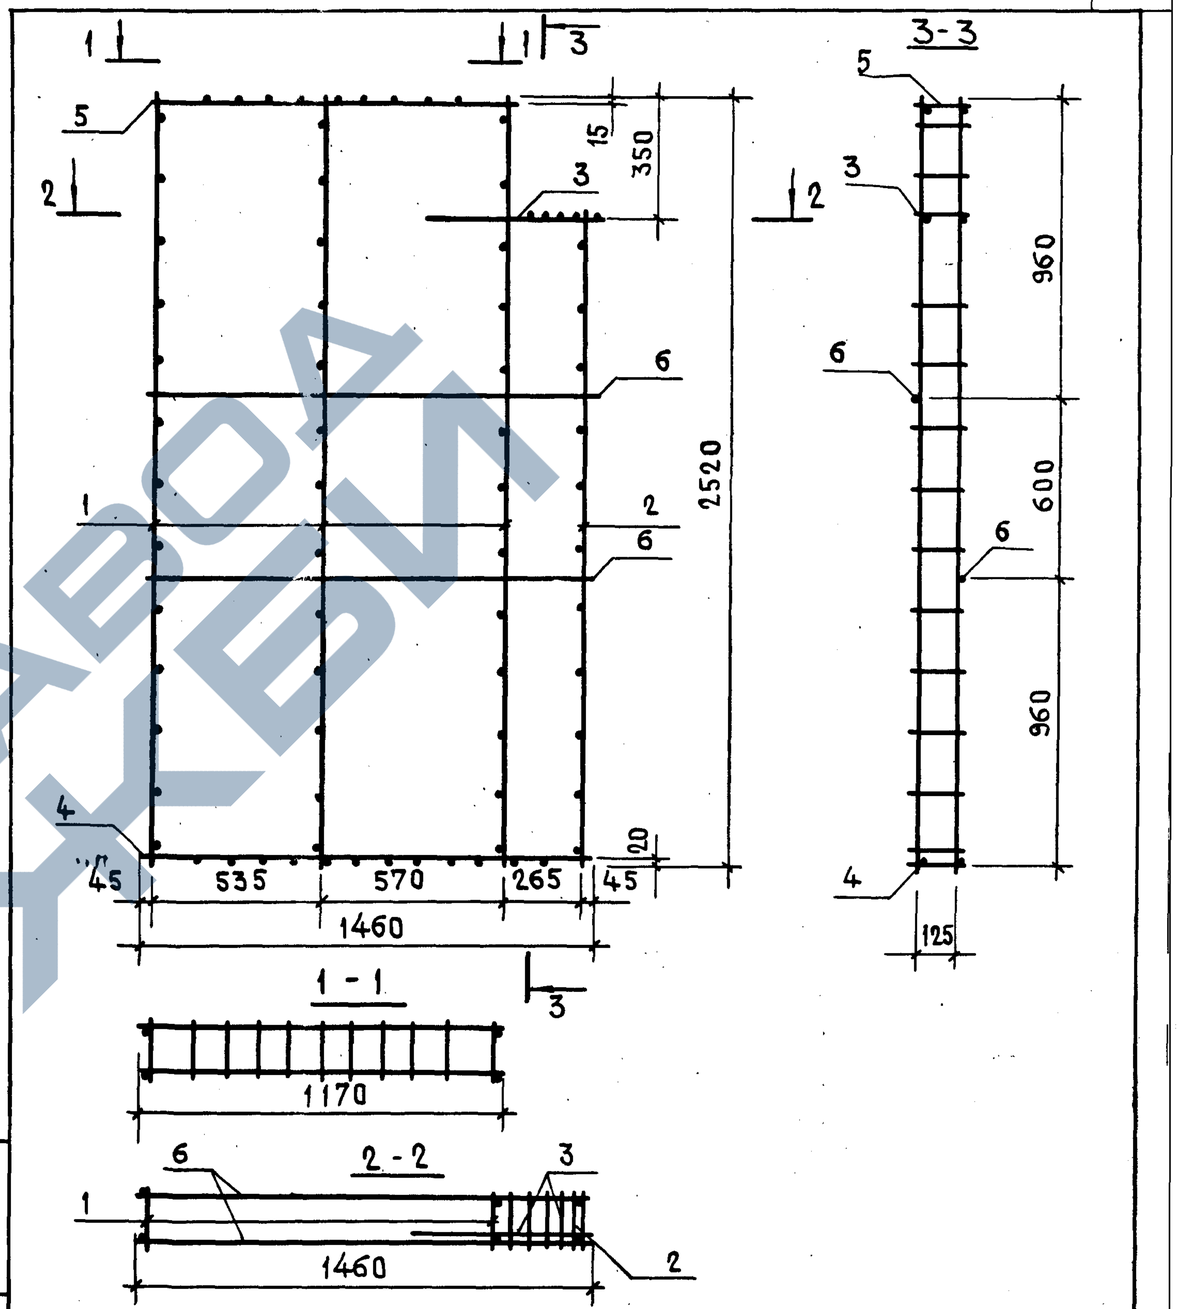

Взам. инв. №

Подпись и дата

Инв. № подл.

Нач. маст.	Станишевский		1.134.1-11.1-00.06000 СБ
Н. контр.	Ригер		Блок арматурный АБ6 Сборочный чертеж
Гл. инж. м.	Панков		Стадия: Р; Масса: 5,7; Масштаб: 1:20; Лист; Листов 1
Гип	Зыкина		ЦНИИЭП жилища
Ст. инж.	Акимова		
Ст. инж	Осина		

23880 91

https://zavodjbi.com/

Формат	Зона	Позиц	Обозначение	Наименование	Кол.	Примечание
				Документация		
11			1.134.1-11.1-00.07.000 СБ	Сборочный чертеж		
			1.134.1-11.1-00.00.000 ТО	Техническое описание		
				Сборочные единицы		
11		1	1.134.1-11.1-00.00.010	Каркас КР1	3	
11		2	00.00.010-03	Каркас КР4	1	
11		3	00.00.030-01	Каркас КР26	1	
11		4	00.00.020-04	Каркас КР14	1	
11		5	00.00.020-03	Каркас КР13	1	
				Детали		
БЧ		6	1.134.1-11.1-00.07.001	ф5 ВрI ℓ=1760 ГОСТ 6727-80	2	0,54 кг

Инв. № подл. | Подпись и дата | Взам. инв. №

Нач. мас.	Станишевский	
Н. контр.	Ригер	
Гл. инж. м.	Панков	
Гип.	Зыкина	
Ст. инж.	Акимова	
Ст. инж.	Осина	

1.134.1-11.1-00.07.000

Блок арматурный АБ7

Стадия	Лист	Листов
Р		1

ЦНИИЭП жилища

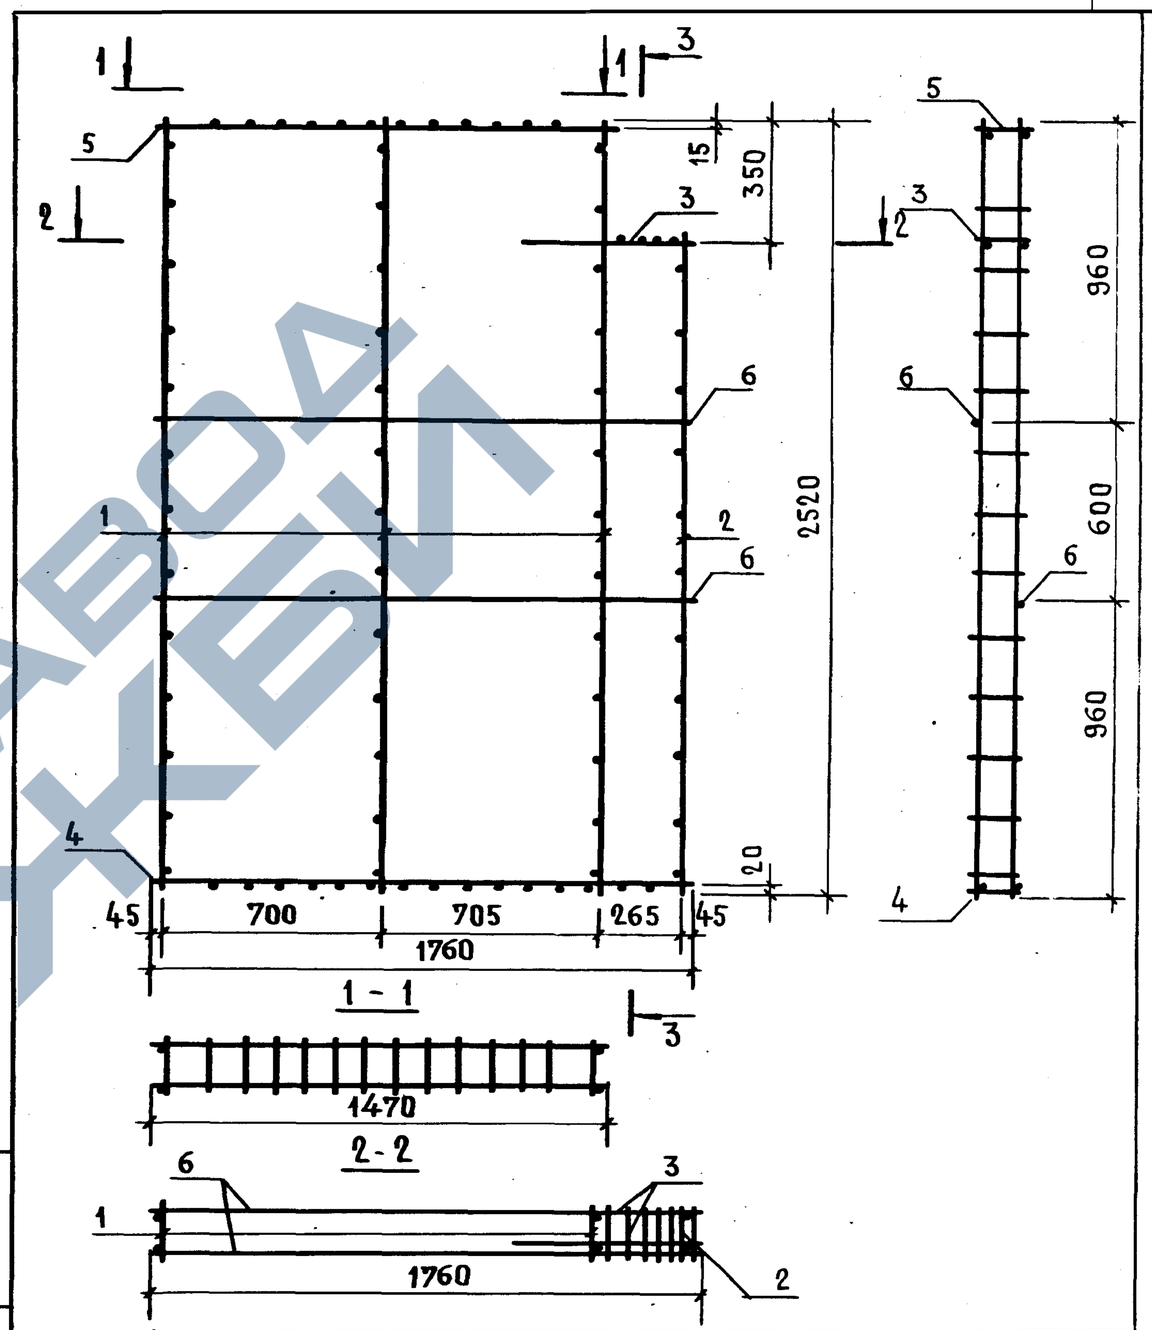

Инв. № подл. | Подпись и дата | Взам. инв. №

Нач. мас.	Станишевский	
Н. контр.	Ригер	
Гл. инж. м.	Панков	
Гип	Зыкина	
Ст. инж.	Акимова	
Ст. инж.	Осина	

1.134.1-11.1-00.07.000 СБ

Блок арматурный АБ7
Сборочный чертеж

Стадия	Масса	Масштаб
Р	6,07	1:20
Лист	Листов 1	

ЦНИИЭП жилища

23880 92

Формат	Зона	Позиц.	Обозначение	Наименование	Кол.	Примечание
				Документация		
11			1.134.1-11.1-00.08.000СБ	Сборочный чертеж		
			1.134.1-11.1-00.00.000ТО	Техническое описание		
				Сборочные единицы		
11		1.	1.134.1-11.1-00.00.010	Каркас КР1	4	
11		2	00.00.010-03	Каркас КР4	1	
11		3	00.00.030-01	Каркас КР26	1	
11		4	00.00.020-08	Каркас КР18	1	
11		5	00.00.020-06	Каркас КР16	1	
				Детали		
64		6	1.134.1-11.1-00.08.001.	ф5 Вр I ℓ=2360 ГОСТ 6727-80	2	0,73 кг

Нач. мас.	Станишевский		1.134.1-11.1-00.08.000
Н. контр.	Ригер		Блок арматурный АБ8
Гл. инж. м.	Панков		Стадия: Р; Лист: ; Листов: 1
Гип	Зыкина		ЦНИИЭП жилища
Ст. инж	Акимова		
Ст. инж.	Осина		

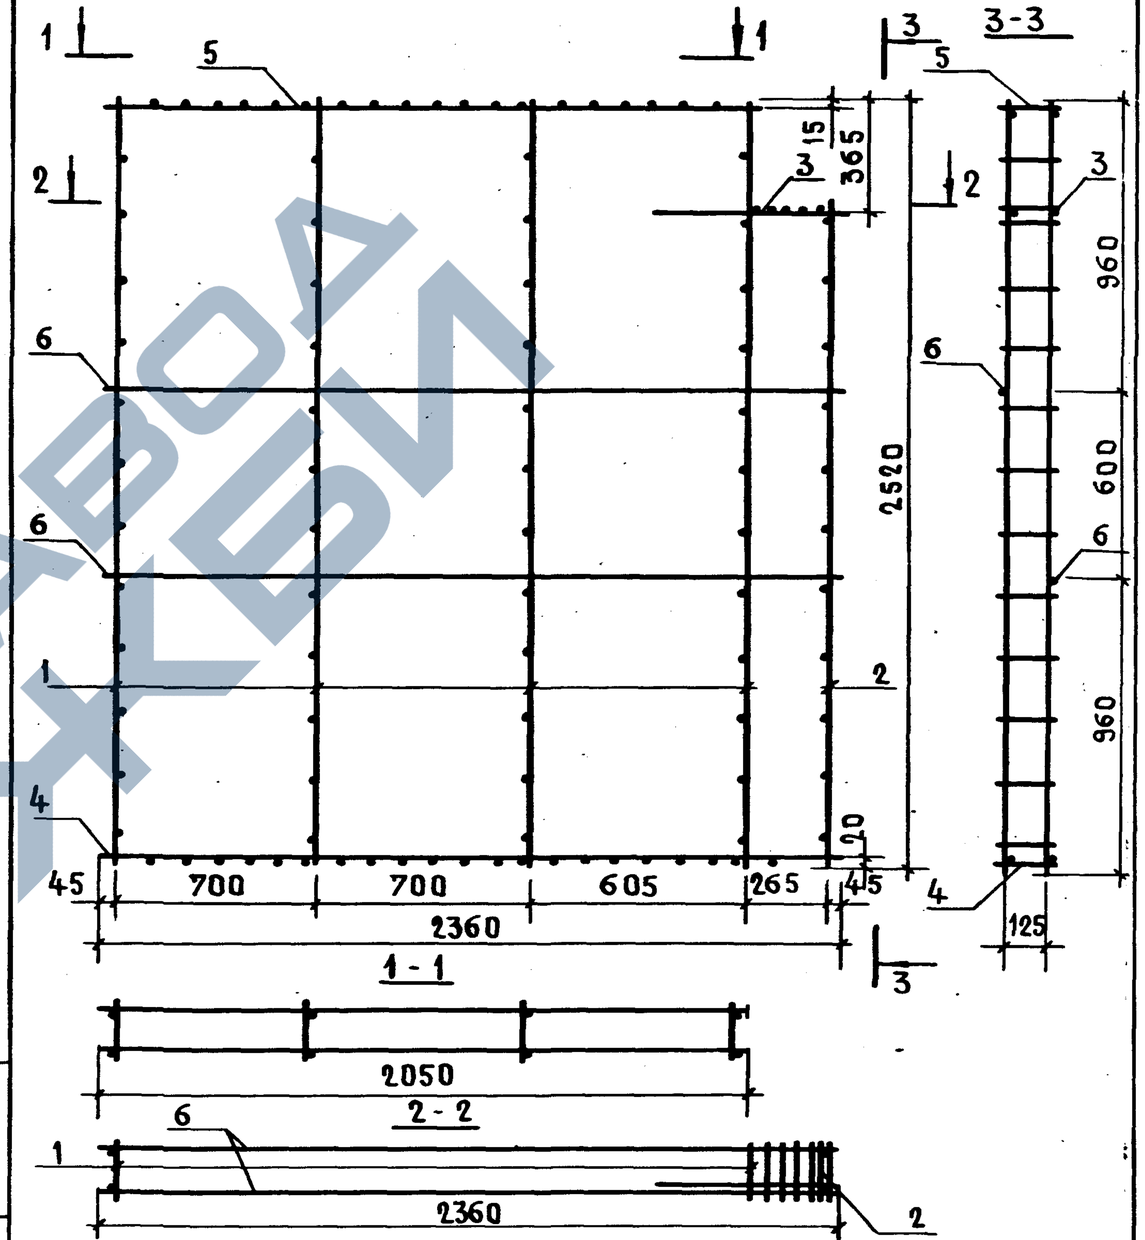

Инв. № подл. | Подпись и дата | Взам. инв. №

Нач. мас.	Станишевский		1.134.1-11.1-00.08.000 СБ
Н. контр.	Ригер		Блок арматурный АБ8 Сборочный чертеж
Гл. инж. м	Панков		Стадия: Р; Масса: 7,8; Масштаб: 1:20; Лист: ; Листов: 1
Гип	Зыкина		ЦНИИЭП жилища
Ст. инж.	Акимова		
Ст. инж	Осина		

Формат	Зона	Поз.	Обозначение	Наименование	Кол.	Примечание
				Документация		
11			1.134.1-11.1-00.09.000СБ	Сборочный чертеж		
			1.134.1-11.1-00.00.000ТО	Техническое описание		
				Сборочные единицы		
11		1	1.134.1-11.1-00.00.010	Каркас КР1	4	
11		2	00.00.010-03	Каркас КР4	1	
11		3	00.00.030	Каркас КР25	1	
11		4	00.00.020-10	Каркас КР20	1	
11		5	00.00.020-13	Каркас КР23	1	
				Детали		
БЧ		6	1.134.1-11.1-00.09.001	ф5 ВрI С=2480 ГОСТ 6727-80	2	0,76 кг

Инв. № подл. | Подпись и дата | Взам. инв. №

			1.134.1-11.1-00.09.000			
Нач. мас.	Станишевский		Блок арматурный АБ9	Стадия	Лист	Листов
Н. контр.	Ригер			Р	1	1
Гл. инж. м.	Панков			ЦНИИЭП жилища		
Гип	Зыкина					
Ст. инж.	Акимова					
Ст. инж.	Осина.					

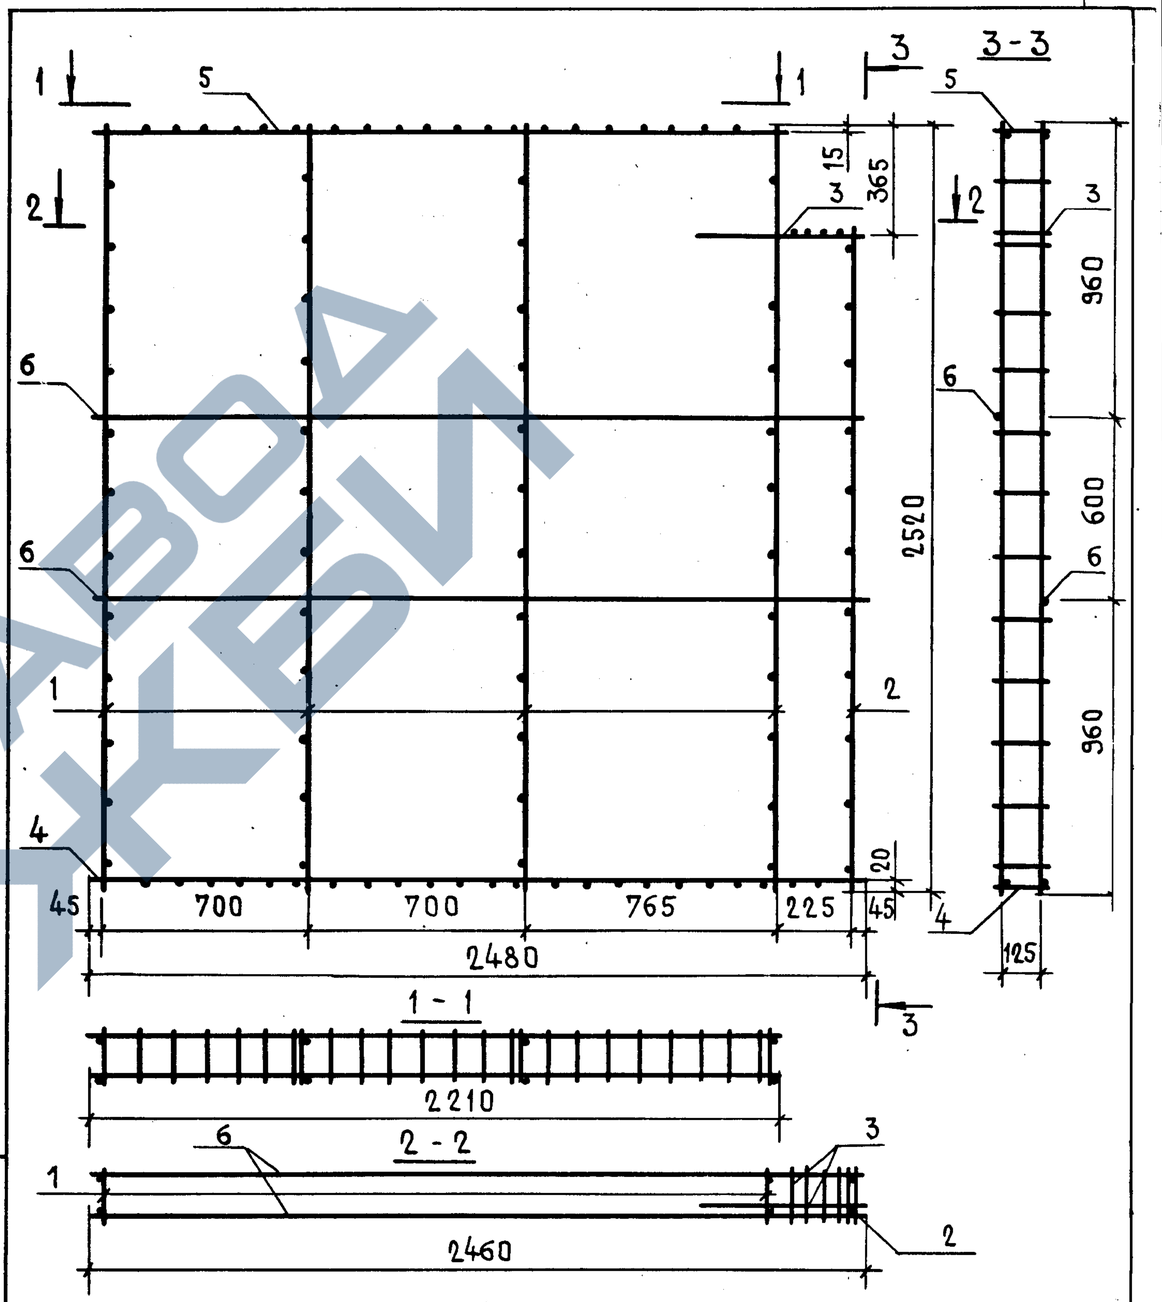

Инв. № подл. | Подпись и дата | Взам. инв. №

			1.134.1-11.1-00.09.000СБ			
Нач. мас.	Станишевский		Блок арматурный АБ9 Сборочный чертеж	Стадия	Масса	Масштаб
Н. контр.	Ригер			Р	7,95	1:20
Гл. инж. м.	Панков			Лист 1	Листов 1	
Гип.	Зыкина			ЦНИИЭП ж[illegible]ща		
Ст. инж.	Акимова					
Ст. инж.	Осина					

Формат	Зона	Поз.	Обозначение	Наименование	Кол.	Примечание
				Документация		
11			1.134.1-11.1-00.10.000СБ	Сборочный чертеж		
			1.134.1-11.1-00.00.000ТО	Техническое описание		
				Сборочные единицы		
1		1	1.134.1-11.1-00.00.010	Каркас КР1	2	
		2	00.00.010-03	Каркас КР4	2	
		3	00.00.030-01	Каркас КР26	2	
		4	00.00.020-02	Каркас КР12	1	
		5	00.00.020	Каркас КР10	1	
				Детали		
		6	1.134.1-11.1-00.10.001	ф5 ВрI ℓ=1160 ГОСТ 6727-80	2	0,36 кг

Нач. маст.	Станишевский	1.134.1-11.1-00.10.00	
Н. контр.	Ригер	Блок арматурный АБ10	Стадия: Р; Лист; Листов: 1
Гл. инж.м	Панков		ЦНИИЭП жилища
Гип	Зыкина		
Ст. инж.	Акимова		
Ст. инж.	Осина		

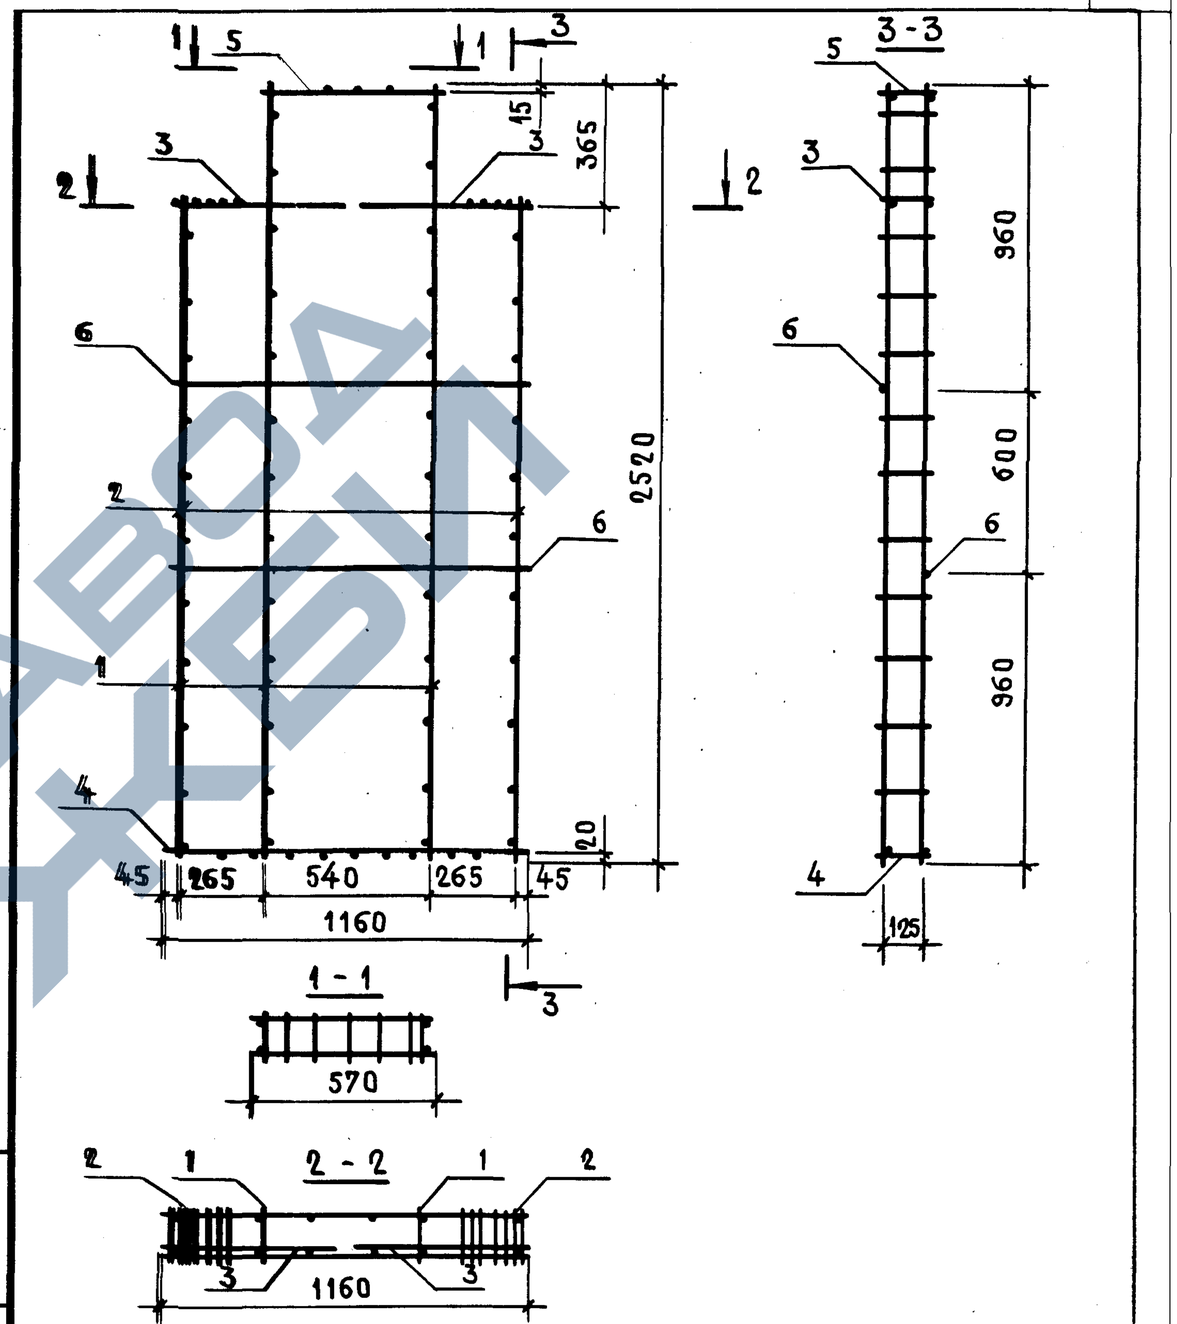

Инв. № подл. | Подпись и дата | Взам. инв. №

Нач. маст.	Станишевский	1.134.1-11.1-00.10.000СБ	
Н. контр.	Ригер	Блок арматурный АБ10 Сборочный чертеж	Стадия: Р; Масса: 6,65; Масштаб: 1:20; Лист; Листов 1
Гл. инж.м	Панков		ЦНИИЭП жилища
Гип	Зыкина		
Ст. инж.	Акимова		
Ст. инж.	Осина		

Формат	Зона	Поз.	Обозначение	Наименование	Кол.	Примечание
				Документация		
А1			1.134.1-11.1-00.11.000 СБ	Сборочный чертеж		
			1.134.1-11.1-00.00.000ТО	Техническое описание		
				Сборочные единицы		
11		1	1.134.1-11.1-00.00.010-02	Каркас КР3	4	
11		2	00.00.020-05	Каркас КР15	1	
11		3	00.00.040	Каркас КР30	2	
11		4	00.00.140-01	Сетка С6	2	
11		5	00.00.150-01	Сетка С9	2	
				Детали		
БЧ		6	1.134.1-11.1-00.11.001	ф5 ВрI ℓ=200 ГОСТ 6727-80	18	0,55 кг
БЧ		7	00.11.001-01	ф5 ВрI ℓ=410 ГОСТ 6727-80	40	2,53 кг

Нач. мас. 5	Станишевский		1.134.1-11.1-00.11.000
Н. контр.	Ригер		
Гл. инж. м	Панков		Блок арматурный АБ11
Гип	Зыкина		
Ст. инж.	Акимова		Стадия Р; Лист; Листов 1
Ст. инж.	Осина		ЦНИИЭП жилища

Инв. № подл. | Подпись и дата | Взам. инв. №

Формат	Зона	Поз.	Обозначение	Наименование	Кол.	Примечание
				Документация		
12			1.134.1-11.1-00.12.000 СБ	Сборочный чертеж		
			1.134.1-11.1-00.00.000ТО	Техническое описание		
				Сборочные единицы		
11		1	1.134.1-11.1-00.00.010-01	Каркас КР2	2	
11		2	00.00.010-02	Каркас КР3	2	
11		3	00.00.010-04	Каркас КР5	1	
11		4	00.00.020-07	Каркас КР17	1	
11		5	00.00.040-01	Каркас КР31	2	
11		6	00.00.030	Каркас КР25	1	
11		7	00.140	Сетка С5	1	
11		8	00.00.150	Сетка С8	1	
				Детали		
БЧ		9	1.134.1-11.1-00.12.001	ф5 ВрI ℓ=200 ГОСТ 6727-80	18	0,55 кг
БЧ		10	00.12.001-01	ф5 ВрI ℓ=320 ГОСТ 6727-80	20	0,99 кг
БЧ		11	00.12.001-02	ф5 ВрI ℓ=800 ГОСТ 6727-80	2	0,25 кг

Нач. мас. 5	Станишевский		1.134.1-11.1-00.12.000
Н. контр.	Ригер		
Гл. инж. м	Панков		Блок арматурный АБ12
Гип	Зыкина		
Ст. инж.	Акимова		Стадия Р; Лист; Листов 1
Ст. инж.	Осина		ЦНИИЭП жилища

Инв. № подл. | Подпись и дата | Взам. инв. №

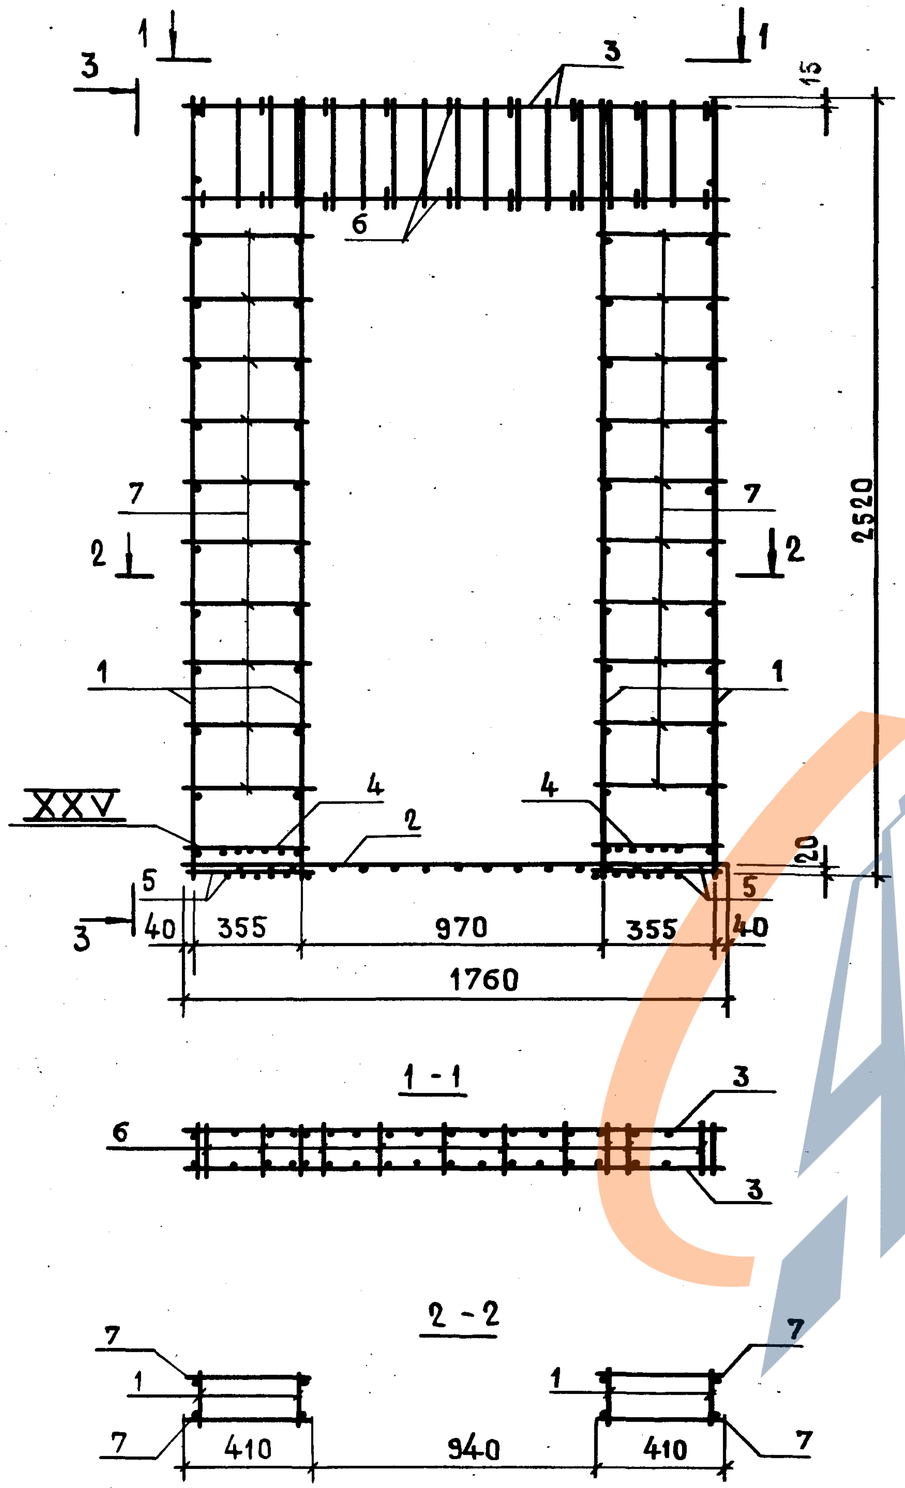

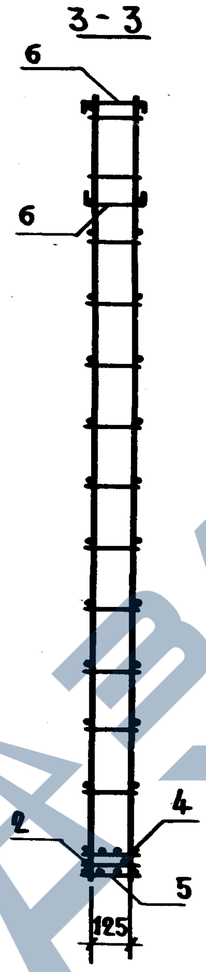

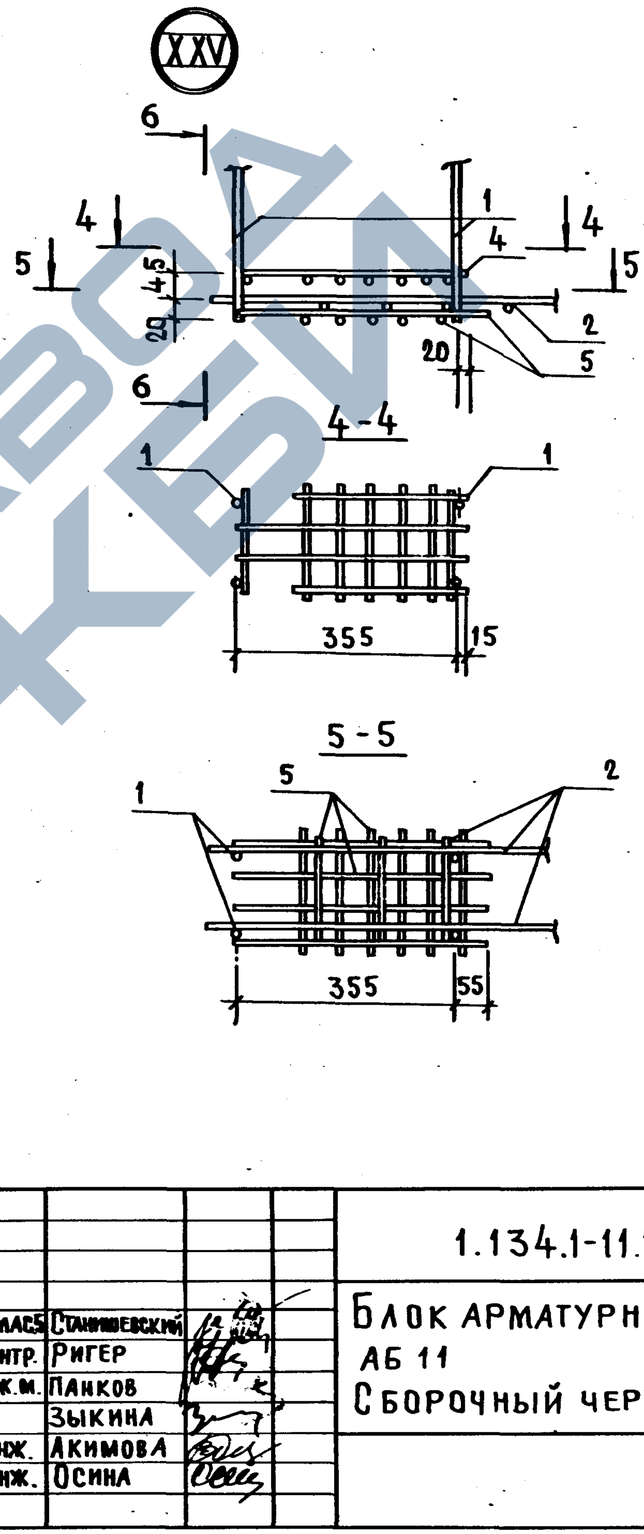

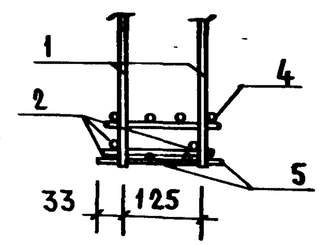

			1.134.1-11.1-00.11.000 СБ
Нач. маст.	Станишевский		Блок арматурный АБ 11 Сборочный чертеж
Н. контр.	Ригер		
Гл. инж. м.	Панков		
Гип	Зыкина		
Ст. инж.	Акимова		
Ст. инж.	Осина		

Стадия	Масса	Масштаб
Р	28,06	1:20
Лист	Листов 1	

ЦНИИЭП жилища

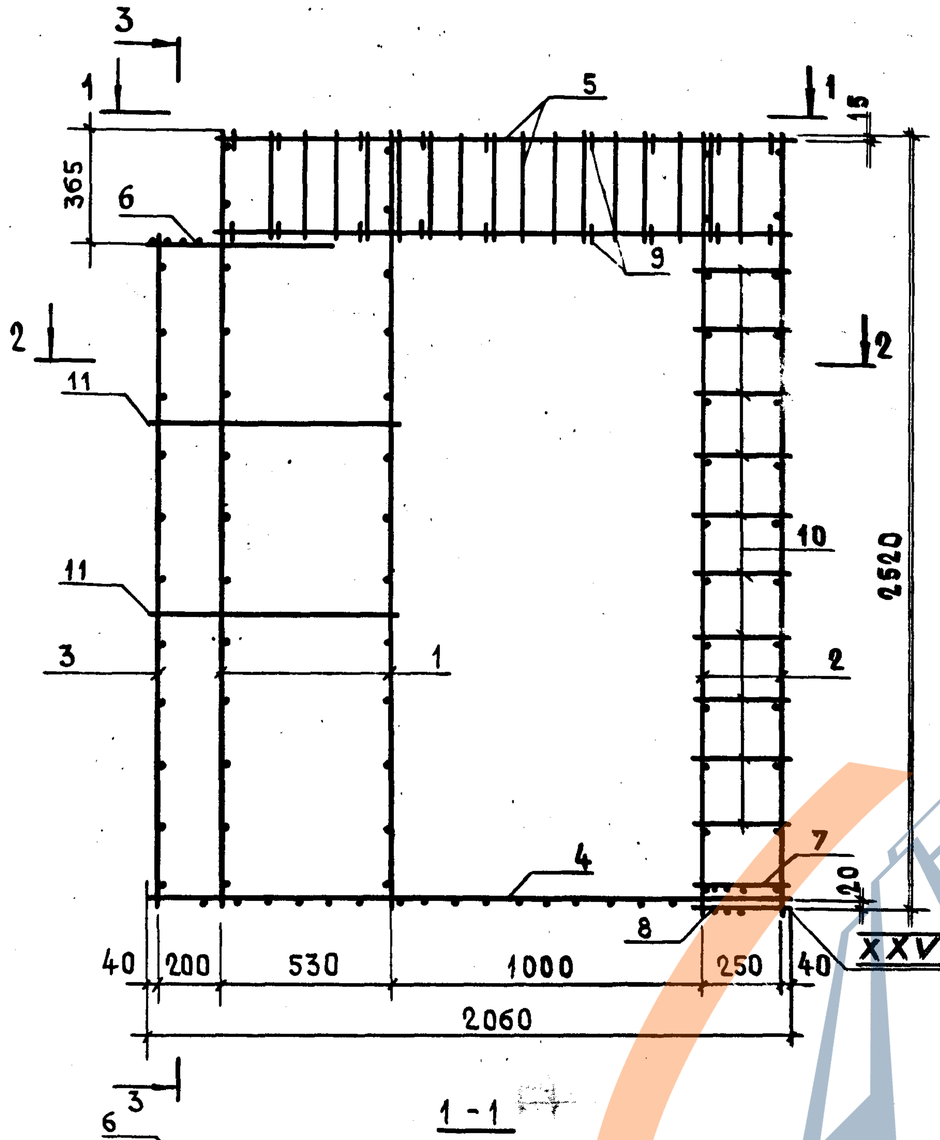

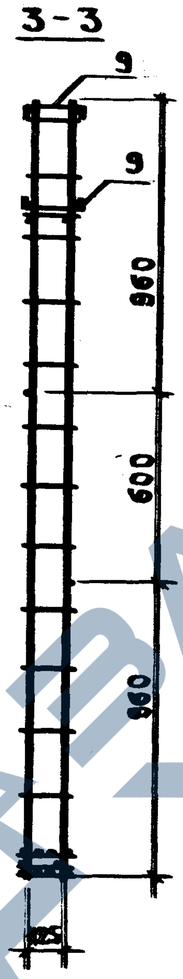

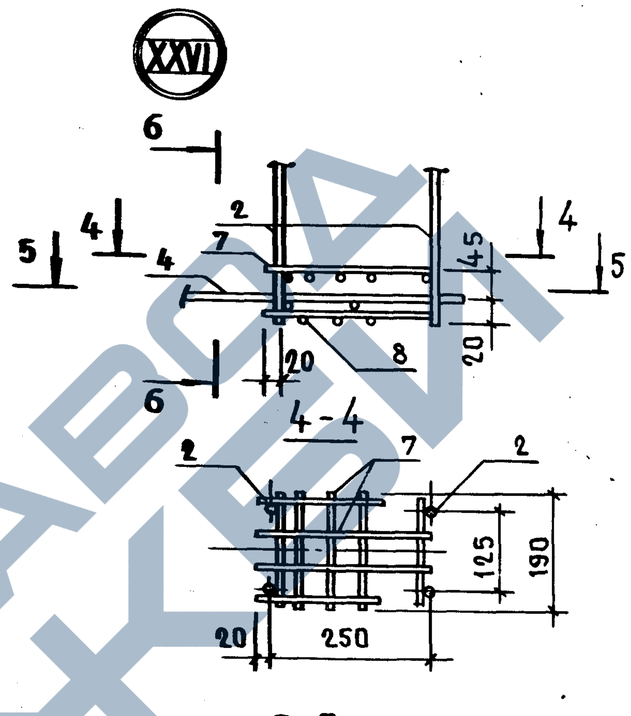

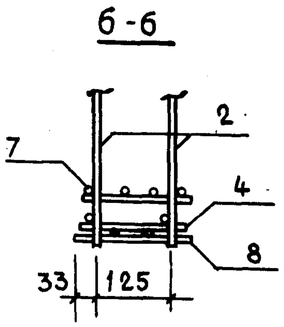

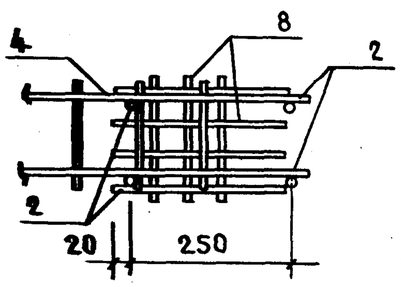

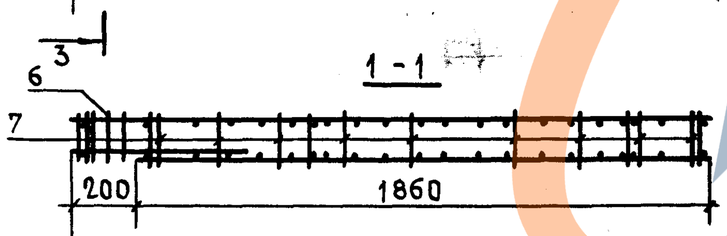

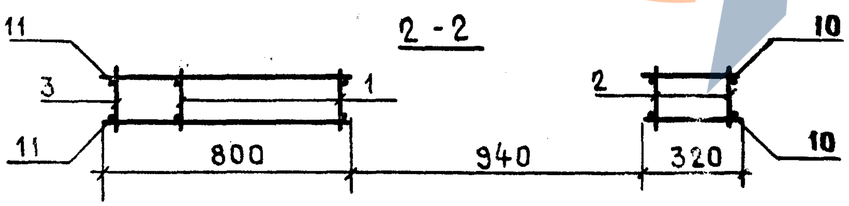

Инв.№ подл. | Подпись и дата | Взам.инв.№			
Гип	Станиевский		
Н.контр.	Ригер		
Рук.мк.гр.	Панков		
Гип	Зыкина		
Ст.инж.	Акимова		
Ст.инж.	Осина		

1.134.1-11.1-00.12.000СБ

Блок арматурный АБ 12
Сборочный чертеж

Стадия	Масса	Масштаб
Р	25,05	1:20
Лист	Листов 1	

ЦНИИЭП жилища

Формат	Зона	Позиц	Обозначение	Наименование	Кол.	Примечание
				Документация		
11			1.134.1-11.1-00.13.000 СБ	Сборочный чертеж		
			1.134.1-11.1-00.00.000ТО	Техническое описание		
				Сборочные единицы		
11		1	1.134.1-11.1-00.00.010-01	Каркас КР2	4	
11		2	00.00.020-09	Каркас КР19	1	
11		3	00.00.040-04	Каркас КР34	2	
				Детали		
БЧ		4	1.134.1-11.1-00.13.001	ф5 ВрI ℓ=200 ГОСТ 6727-80	20	0,62 кг
БЧ		5	00.13.001-01	ф5 ВрI ℓ=710 ГОСТ 6727-80	4	0,44 кг

Нач. мас.	Станишевский		1.134.1-11.1-00.13.000
Н. контр.	Ригер		
Гл. инж. м	Панков		Блок арматурный АБ 13
Гип	Зыкина		
Ст. инж	Акимова		
Ст. инж.	Осина		

Стадия	Лист	Листов
Р		1

ЦНИИЭП жилища

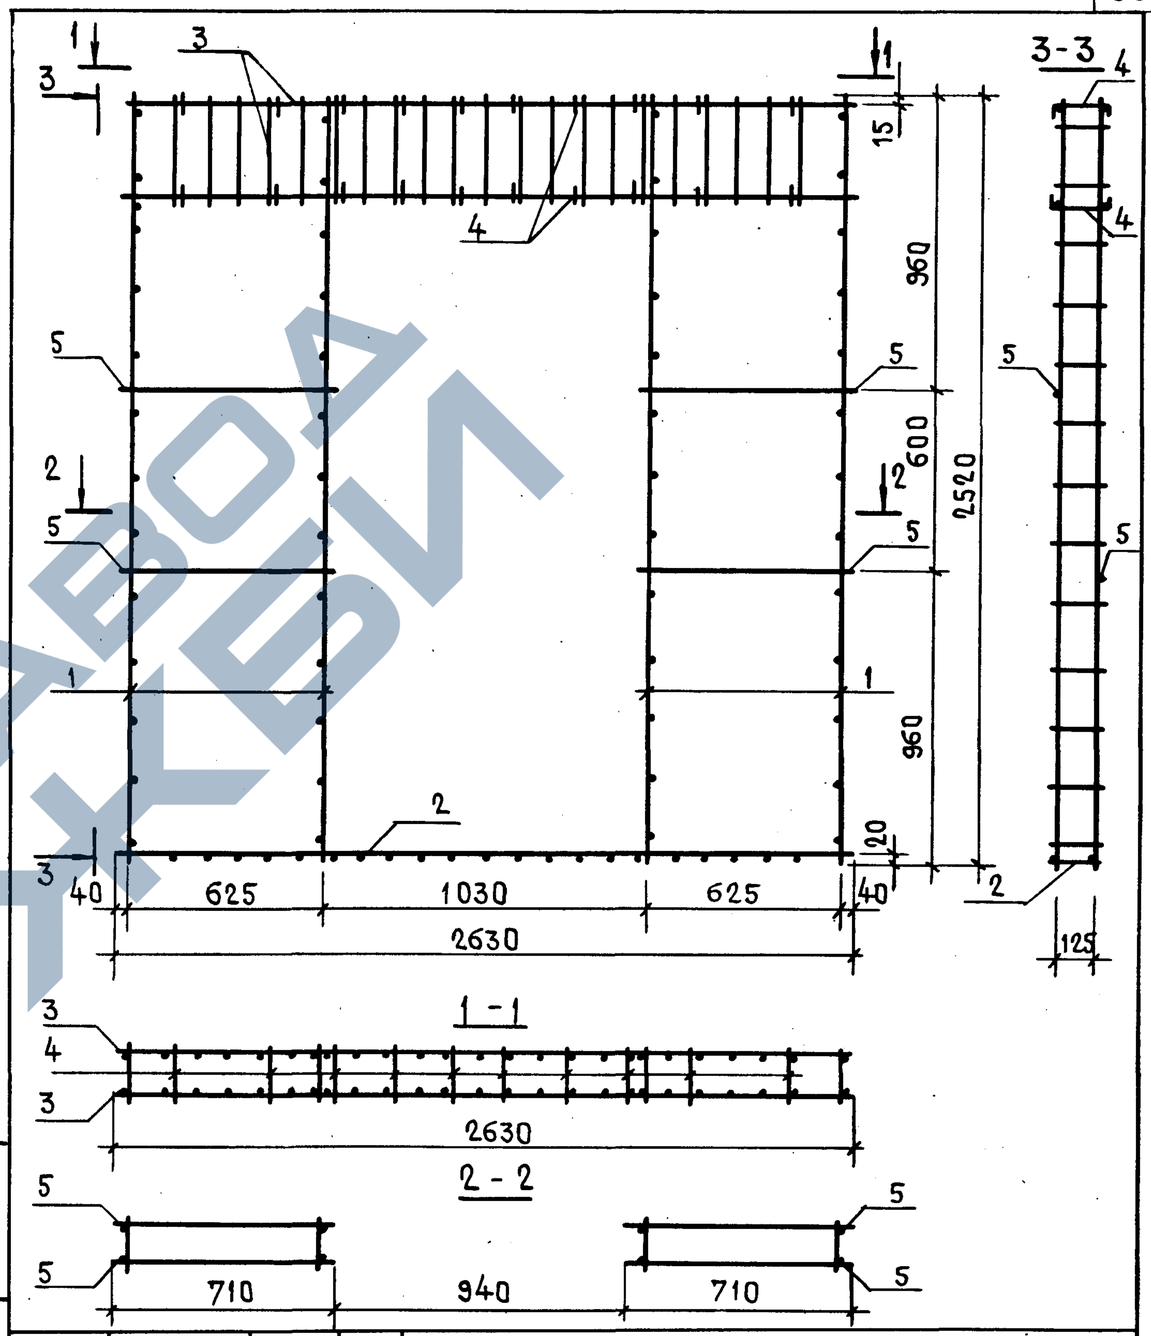

Взам. инв. №

Подпись и дата

Инв. № подл.

Нач. мас.	Станишевский		1.134.1-11.1-00.13.000 СБ
Н. контр.	Ригер		
Гл. инж. м.	Панков		Блок арматурный АБ 13 Сборочный чертеж
Гип.	Зыкина		
Ст. инж.	Акимова		
Ст. инж.	Осина		

Стадия	Масса	Масштаб
Р	12,64	1:20
Лист	Листов 1	

ЦНИИЭП жилища

Формат	Зона	Позиц.	Обозначение	Наименование	Кол.	Примечание
				Документация		
11		.	1.134.1-11.1-00.14.000 СБ	Сборочный чертеж		
			1.134.1-11.1-00.00.000 ТО	Техническое описание		
				Сборочные единицы		
11		1	1.134.1-11.1-00.00.010-01	Каркас КР2	4	
11		2	00.00.010-04	Каркас КР5	1	
11		3	00.00.020-11	Каркас КР21	1	
11		4	00.00.040-03	Каркас КР33	2	
11		5	00.00.030	Каркас КР25	1	
				Детали		
БЧ		6	1.134.1-11.1-00.14.001	ф5 ВрI ℓ=200 ГОСТ 6727-80	22	0,68 кг
БЧ		7	00.14.001-01	ф5 ВрI ℓ=770 ГОСТ 6727-80	4	0,47 кг

Инв. № подл. | Подпись и дата | Взам. инв. №

Нач. мас.	Станишевский	
Н. контр.	Ригер	
Гл. инж. м.	Панков	
Гип	Зыкина	
Ст. инж.	Акимова	
Ст. инж.	Осина	

1.134.1-11.1-00.14.000

Блок арматурный АБ 14

Стадия	Лист	Листов
Р		1

ЦНИИЭП жилища

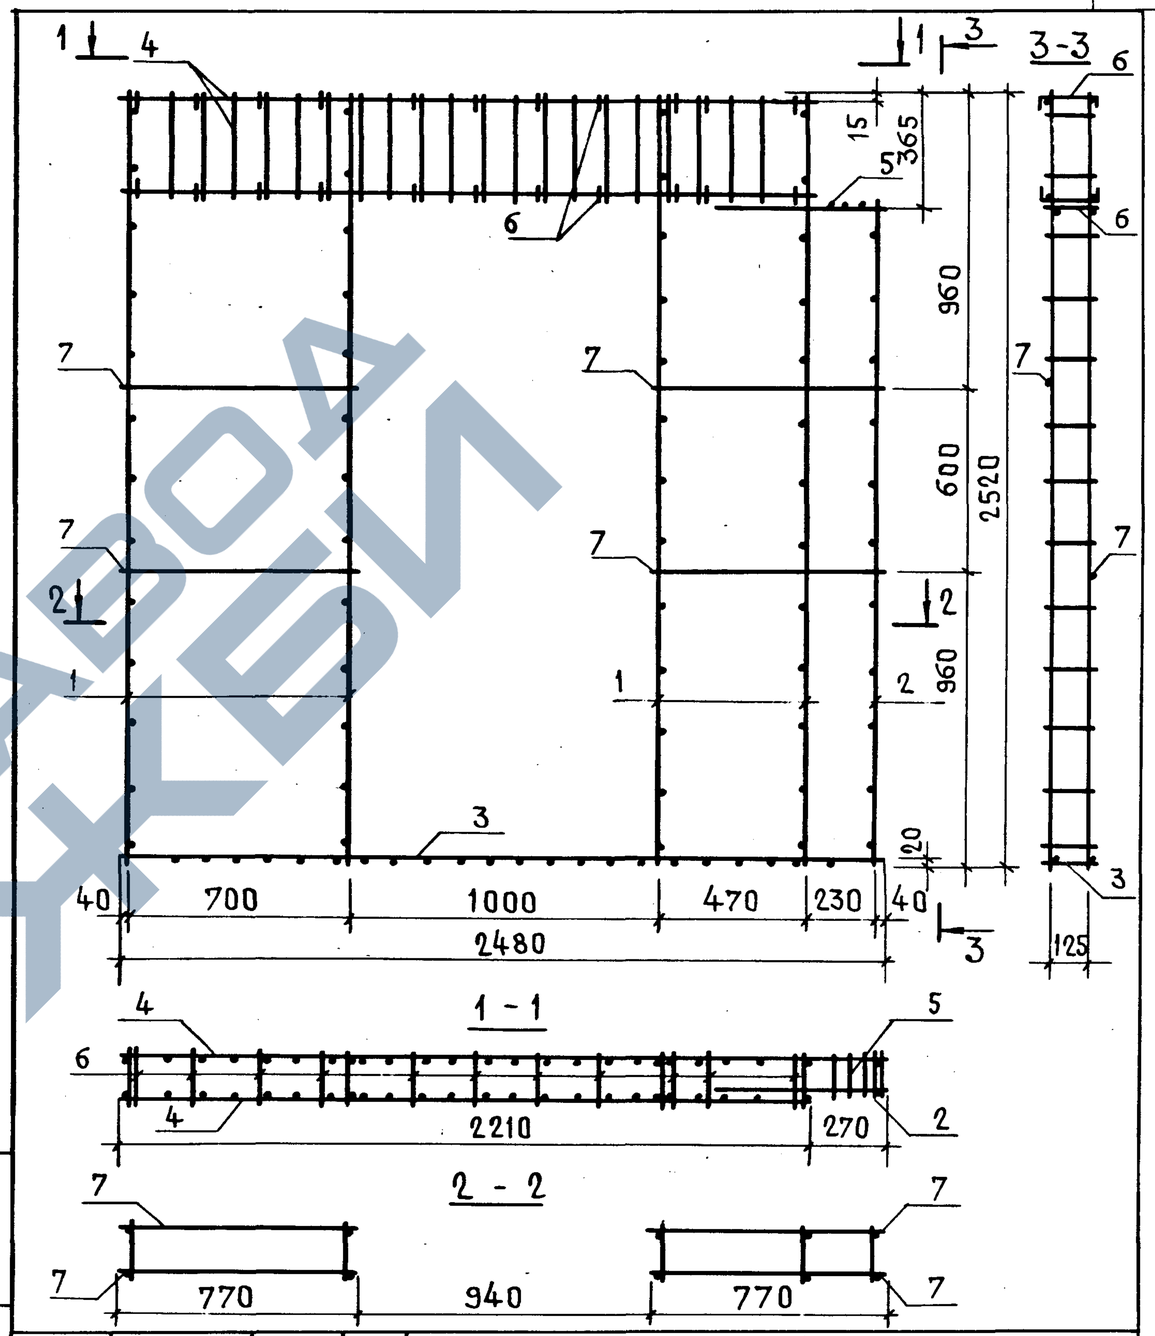

Инв. № подл. | Подпись и дата | Взам. инв. №

Нач. мас.	Станишевский	
Н. контр.	Ригер	
Гл. инж. м.	Панков	
Гип	Зыкина	
Ст. инж.	Акимова	
Ст. инж.	Осина	

1.134.1-11.1-00.14.000 СБ

Блок арматурный АБ 14 Сборочный чертеж

Стадия	Масса	Масштаб
Р	13,7	1:20
Лист	Листов 1	

ЦНИИЭП жилища

Формат	Зона	Поз.	Обозначение	Наименование	Кол.	Примечание
				Документация		
12			1.134.1-11.1-00.15.000 СБ	Сборочный чертеж		
			1.134.1-11.1-00.00.000 ТО	Техническое описание		
				Сборочные единицы		
11		1	1.134.1-11.1-00.00.010-02	Каркас КР3	2	
11		2	00.00.010-01	Каркас КР2	2	
11		3	00.00.010-04	Каркас КР5	1	
11		4	00.00.020-09	Каркас КР19	1	
11		5	00.00.040-02	Каркас КР32	2	
11		6	00.00.030-01	Каркас КР26	1	
11		7	00.00.140	Сетка С5	1	
11		8	00.00.150	Сетка С8	1	
				Детали		
БЧ		9	1.134.1-11.1-00.15.001	ф5 BpI ℓ=200 ГОСТ 6727-80	20	0,62 кг
БЧ		10	00.15.001-01	ф5 BpI ℓ=320 ГОСТ 6727-80	20	0,99 кг
БЧ		11	00.15.001-02	ф5 BpI ℓ=1100 ГОСТ 6727-80	2	0,34 кг

Нач. мас. 5	Станишевский	
Н. контр.	Ригер	
Гл. инж. м.	Панков	
Гип	Зыкина	
Ст. инж.	Акимова	
Ст. инж.	Осина	

1.134.1-11.1-00.15.000

Блок арматурный АБ 15

Стадия	Лист	Листов
Р		1

ЦНИИЭП жилища

Формат	Зона	Поз.	Обозначение	Наименование	Кол.	Примечание
				Документация		
12			1.134.1-11.1-00.16.000 СБ	Сборочный чертеж		
			1.134.1-11.1-00.00.000 ТО	Техническое описание		
				Сборочные единицы		
11		1	1.134.1-11.1-00.00.010-02	Каркас КР3	2	
11		2	00.00.010-01	Каркас КР2	2	
11		3	00.00.010-04	Каркас КР5	1	
11		4	00.00.020-11	Каркас КР21	1	
11		5	00.00.040-03	Каркас КР33	2	
11		6	00.00.030	Каркас КР25	1	
11		7	00.00.140-02	Сетка С7	1	
11		8	00.00.150-01	Сетка С9	1	
				Детали		
БЧ		9	1.134.1-11.1-00.16.001	ф5 BpI ℓ=200 ГОСТ 6727-80	22	0,68 кг
БЧ		10	00.16.001-01	ф5 BpI ℓ=450 ГОСТ 6727-80	20	1,39 кг
БЧ		11	00.16.001-02	ф5 BpI ℓ=770 ГОСТ 6727-80	2	0,24 кг

Взамен инв.№ | Подпись и дата | Инв.№ подл.

Нач. мас. 5	Станишевский	
Н. контр.	Ригер	
Гл. инж. м	Панков	
Гип	Зыкина	
Ст. инж.	Акимова	
Ст. инж.	Осина	

1.134.1-11.1-00.16.000

Блок арматурный АБ 16

Стадия	Лист	Листов
Р		1

ЦНИИЭП жилища

https://zavodjbi.com/

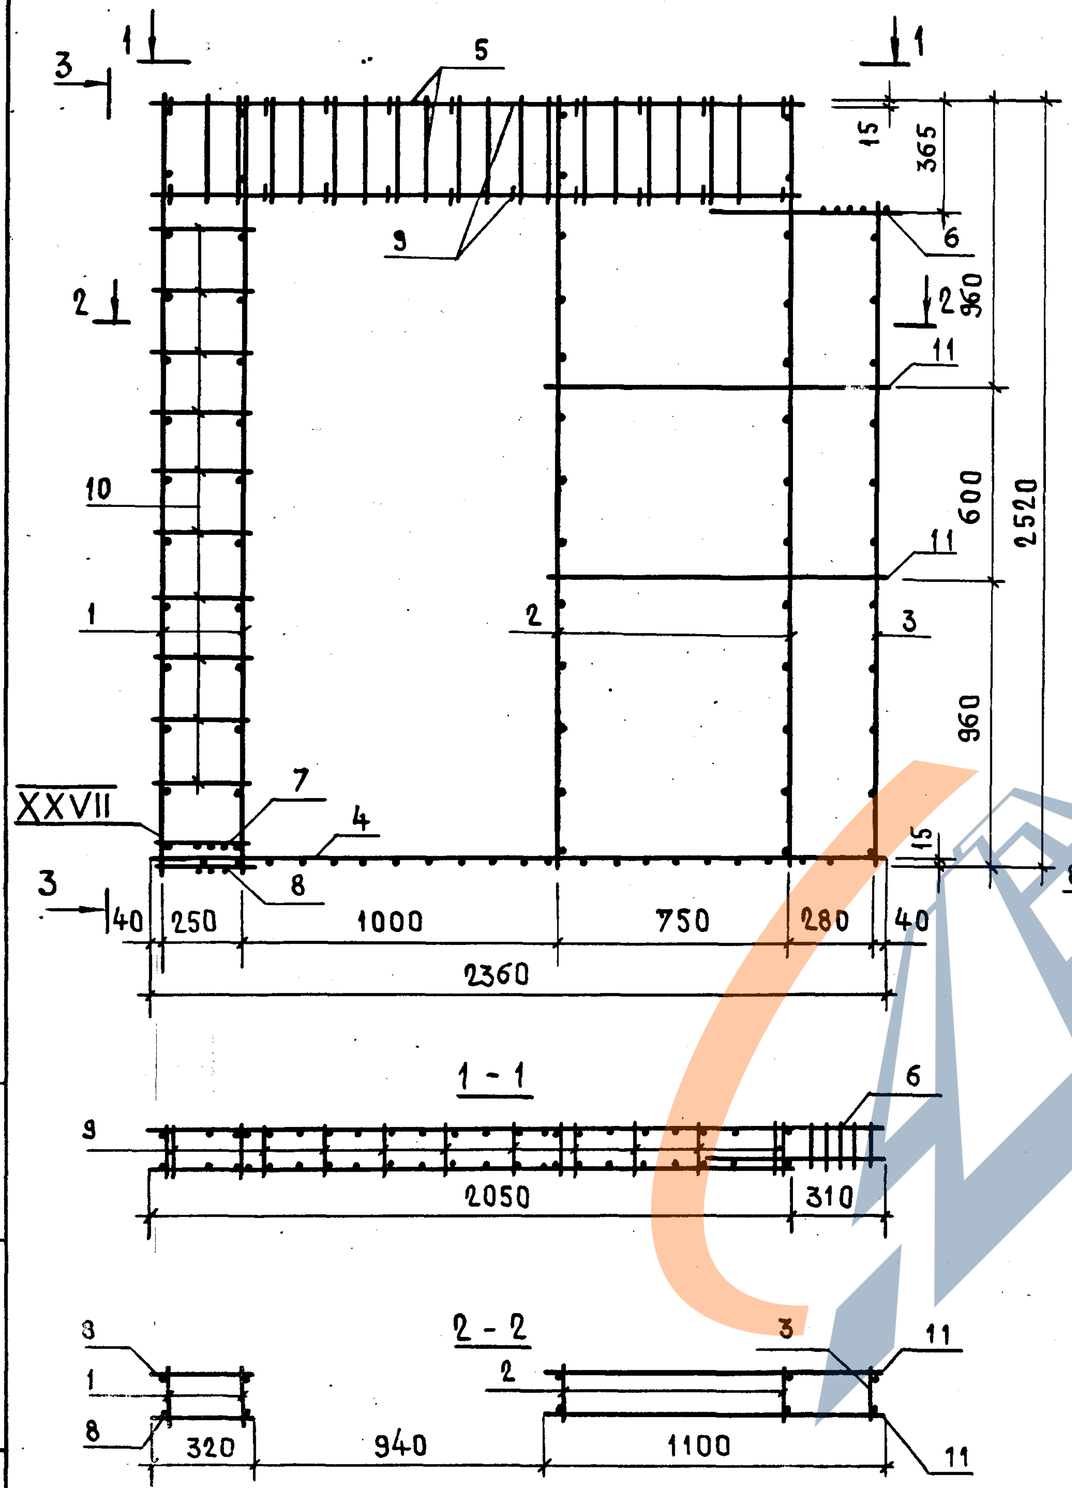

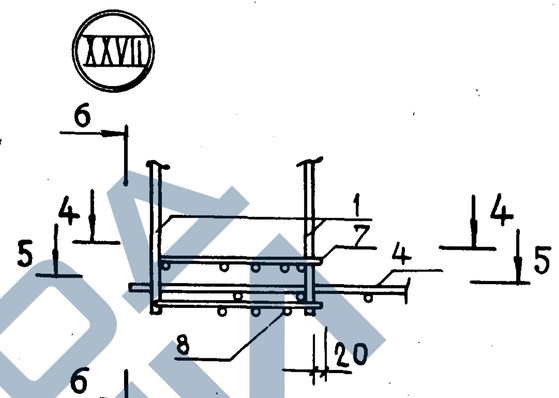

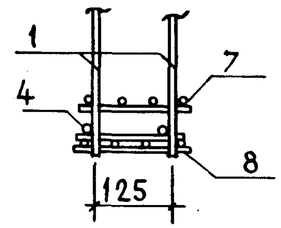

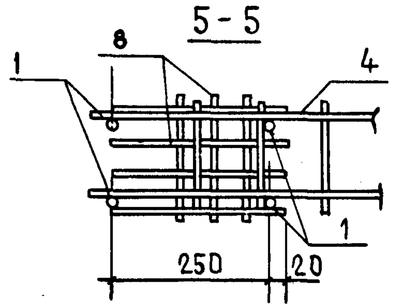

Нач. МАС5	Станишевский		
Н. контр.	Ригер		
Гл. инж. м	Панков		
Гип	Зыкина		
Ст. инж.	Акимова		
Ст. инж.	Осина		

1.134.1-11.1-00.15.000 СБ

Блок арматурный АБ15
Сборочный чертеж

Стадия	Масса	Масштаб
Р	21,5	1:20
Лист	Листов 1	

ЦНИИЭП жилища

Инв. № подл. | Подп. и дата | Взам. инв. №

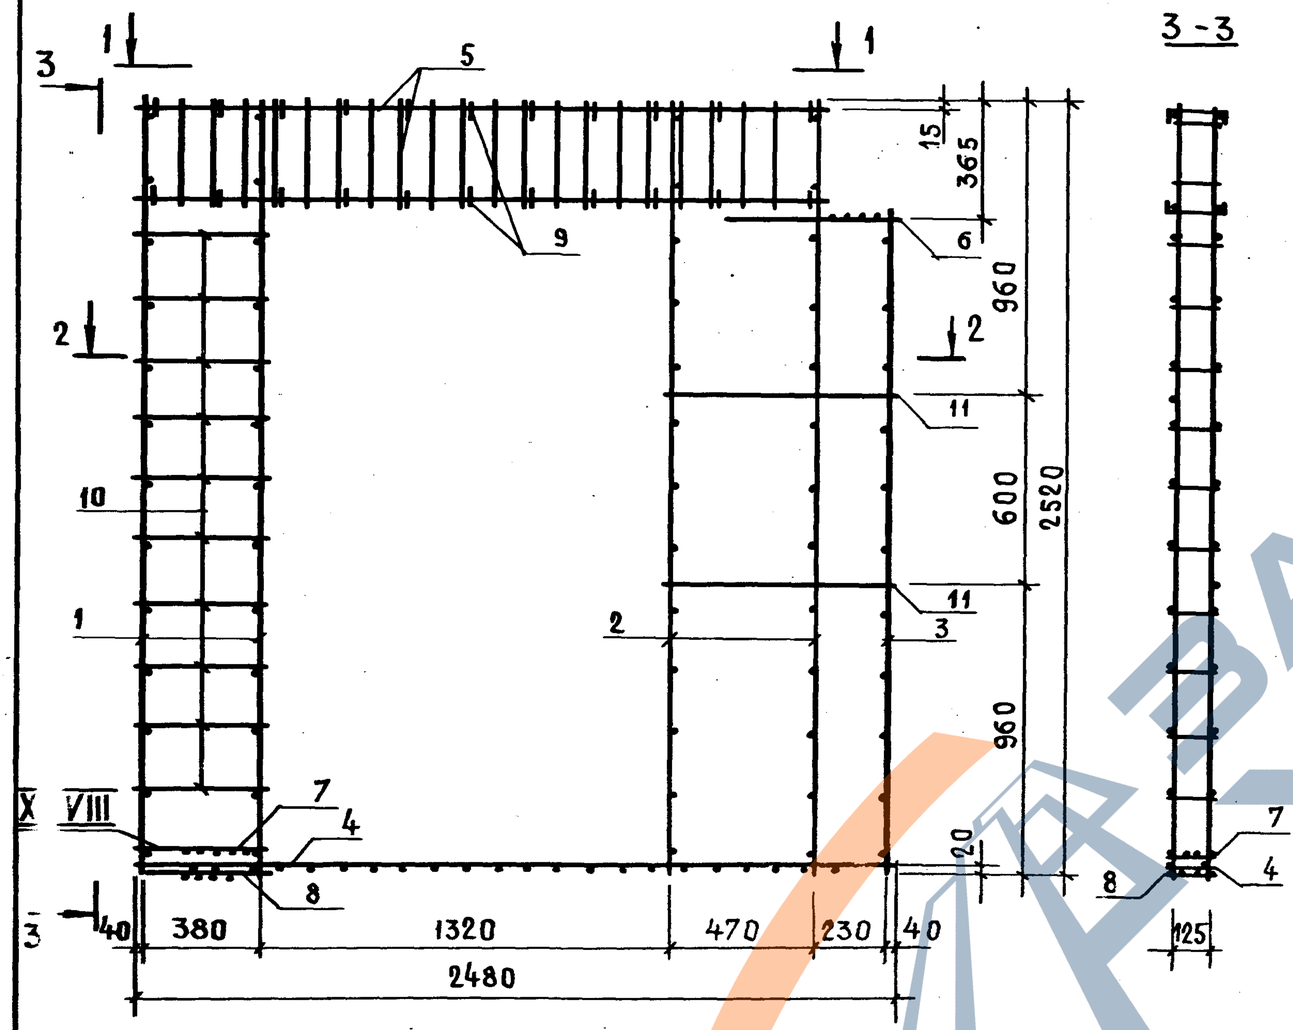

3 - 3

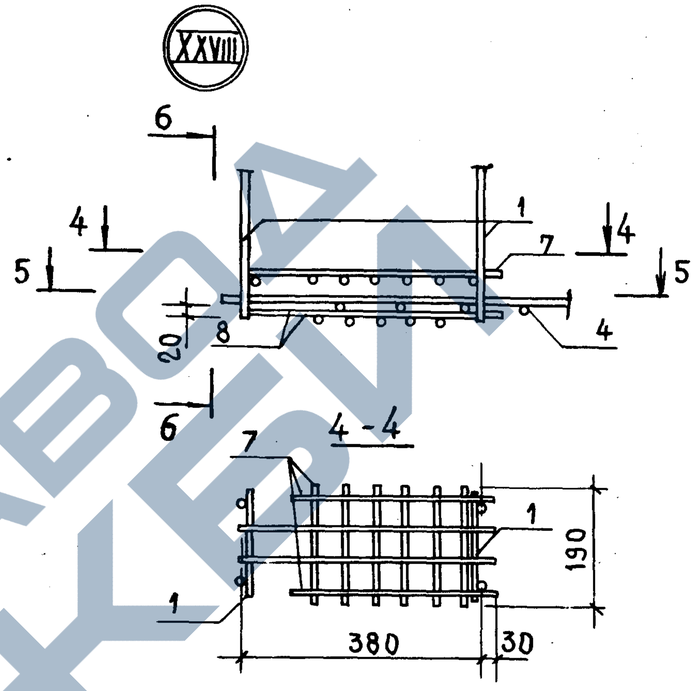

4 - 4

6 - 6

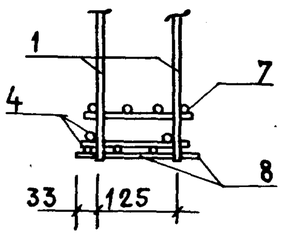

5 - 5

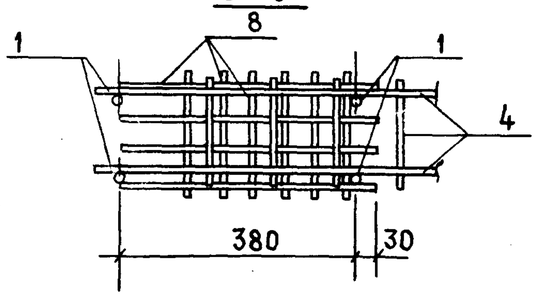

1 - 1

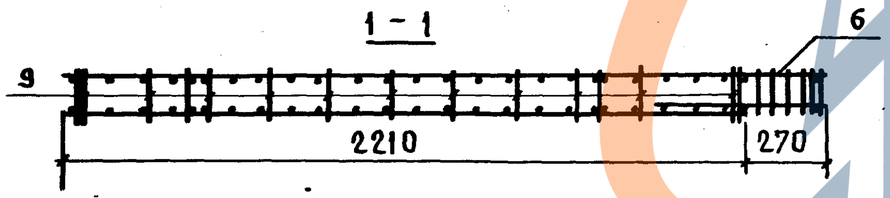

2 - 2

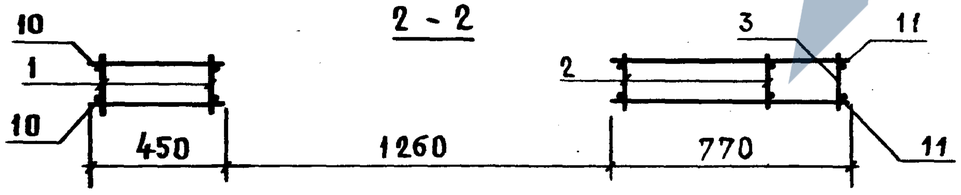

Нач. мас.	Станишевский		
Н. контр.	Ригер		
Гл. инж. м	Панков		
Гип	Зыкина		
Ст. инж.	Акимова		
Ст. инж.	Осина		

1.134.1-11.1-00.16.000 СБ

Блок арматурный АБ 16
Сборочный чертеж

Стадия	Масса	Масштаб
Р	22,54	1:20
Лист 1	Листов 1	

ЦНИИЭП жилища

Формат	Зона	Позиц.	Обозначение	Наименование	Кол.	Примечание
				Документация		
11			1.134.1-11.1-00.17.000 СБ	Сборочный чертеж		
			1.134.1-11.1-00.00.000 ТО	Техническое описание		
				Сборочные единицы		
11		1	1.134.1-11.1-00.00.010-05	Каркас КР6	2	
11		2	00.00.020-01	Каркас КР11	2	
				Детали		
БЧ			1.134.1-11.1-00.17.001	ф5 Вр I ℓ=860 ГОСТ 6727-80	2	0,26 кг

Нач. маст.	Станишевский		
Н. контр.	Ригер		
Гл. инж.	Панков		
Гип	Зыкина		
Ст. инж.	Акимова		
Ст. инж.	Осина		

1.134.1-11.1-00.17.000

Блок арматурный АБ17

Стадия	Лист	Листов
Р		1

ЦНИИЭП жилища

Инв.№ подл. | Подпись и дата | Взам. инв.№

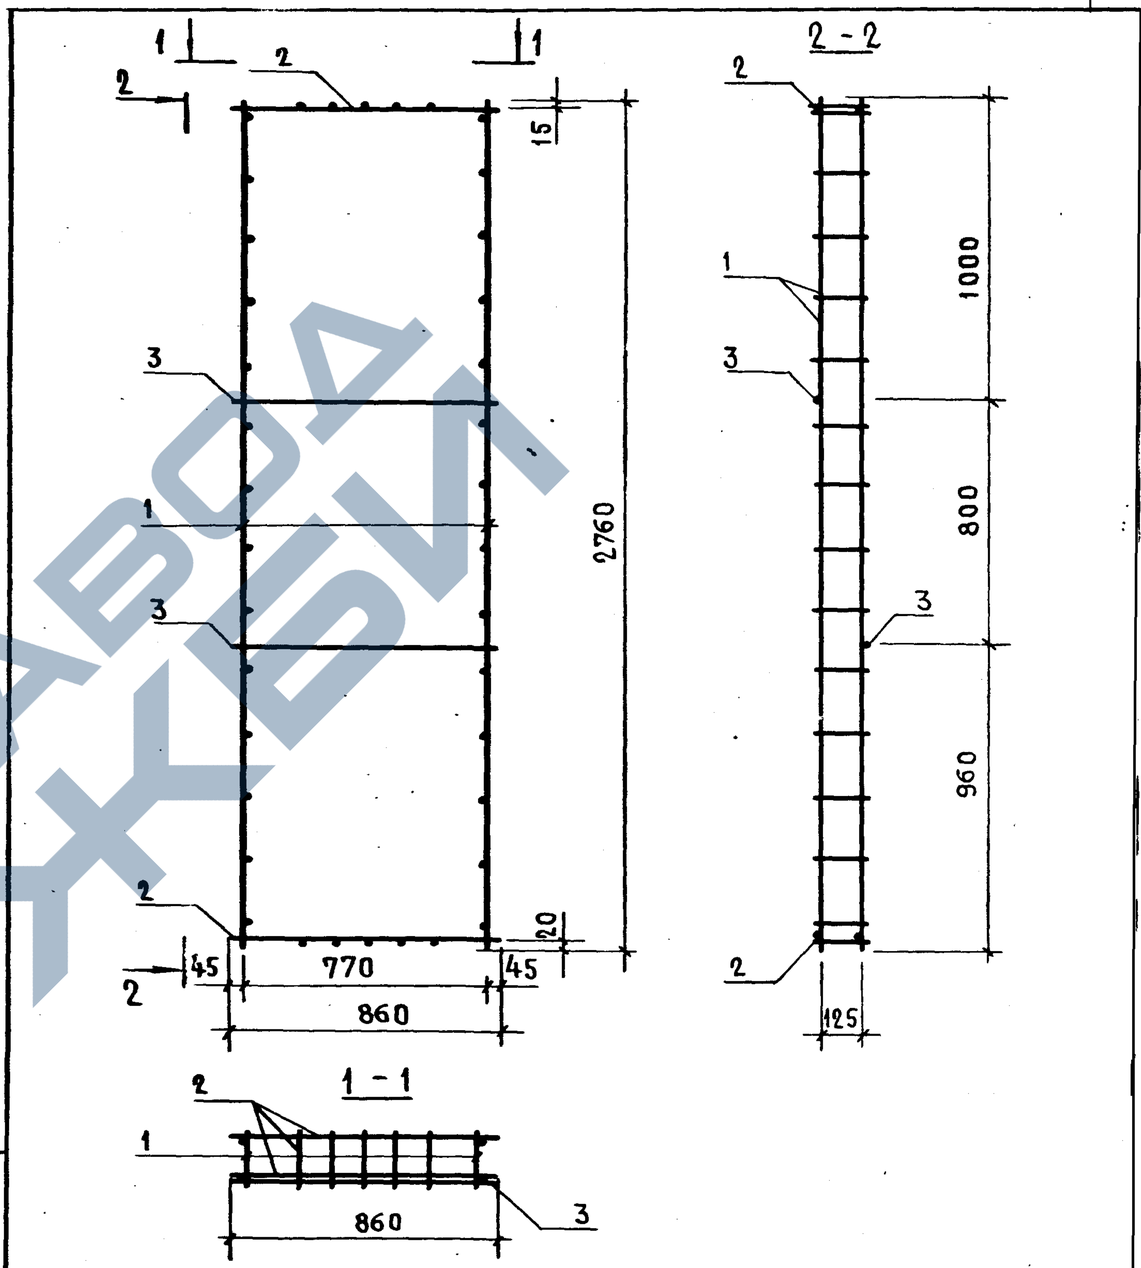

1.134.1-11.1-00.17.000 СБ

Блок арматурный АБ17
Сборочный чертеж

Стадия	Масса	Масштаб
Р	5,8	1:20
Лист	Листов 1	

ЦНИИЭП жилища

Нач. маст.	Станишевский		
Н. контр.	Ригер		
Гл. инж. м.	Панков		
Гип	Зыкина		
Ст. инж	Акимова		
Ст. инж.	Осина		

Инв.№ подл. | Подпись и дата | Взам. инв.№

Формат	Зона	Позиц.	Обозначение	Наименование	Кол.	Примечание
				Документация		
11			1.134.1-11.1-00.18.000СБ	Сборочный чертеж		
			1.134.1-11.1-00.00.000ТО	Техническое описание		
				Сборочные единицы		
11		1	1.134.1-11.1-00.00.010-05	Каркас КР6	2	
11		2	00.00.010-03	Каркас КР4	1	
11		3	00.00.030-01	Каркас КР26	1	
11		4	00.00.020-01	Каркас КР11	1	
11		5	00.00.020	Каркас КР10	1	
				Детали		
БЧ		6	1.134.1-11.1-00.18.001	ф5ВРI ℓ=860 ГОСТ 6727-80	2	0,26

Нач.мас.5	Станишевский	1.134.1-11.1-00.18.000	
Н.контр.	Ригер	Блок арматурный АБ 18	Стадия: Р; Лист: ; Листов: 1
Гл.инж.м.	Панков		ЦНИИЭП жилища
Гип	Зыкина		
Ст.инж.	Акимова		
Ст.инж.	Осина		

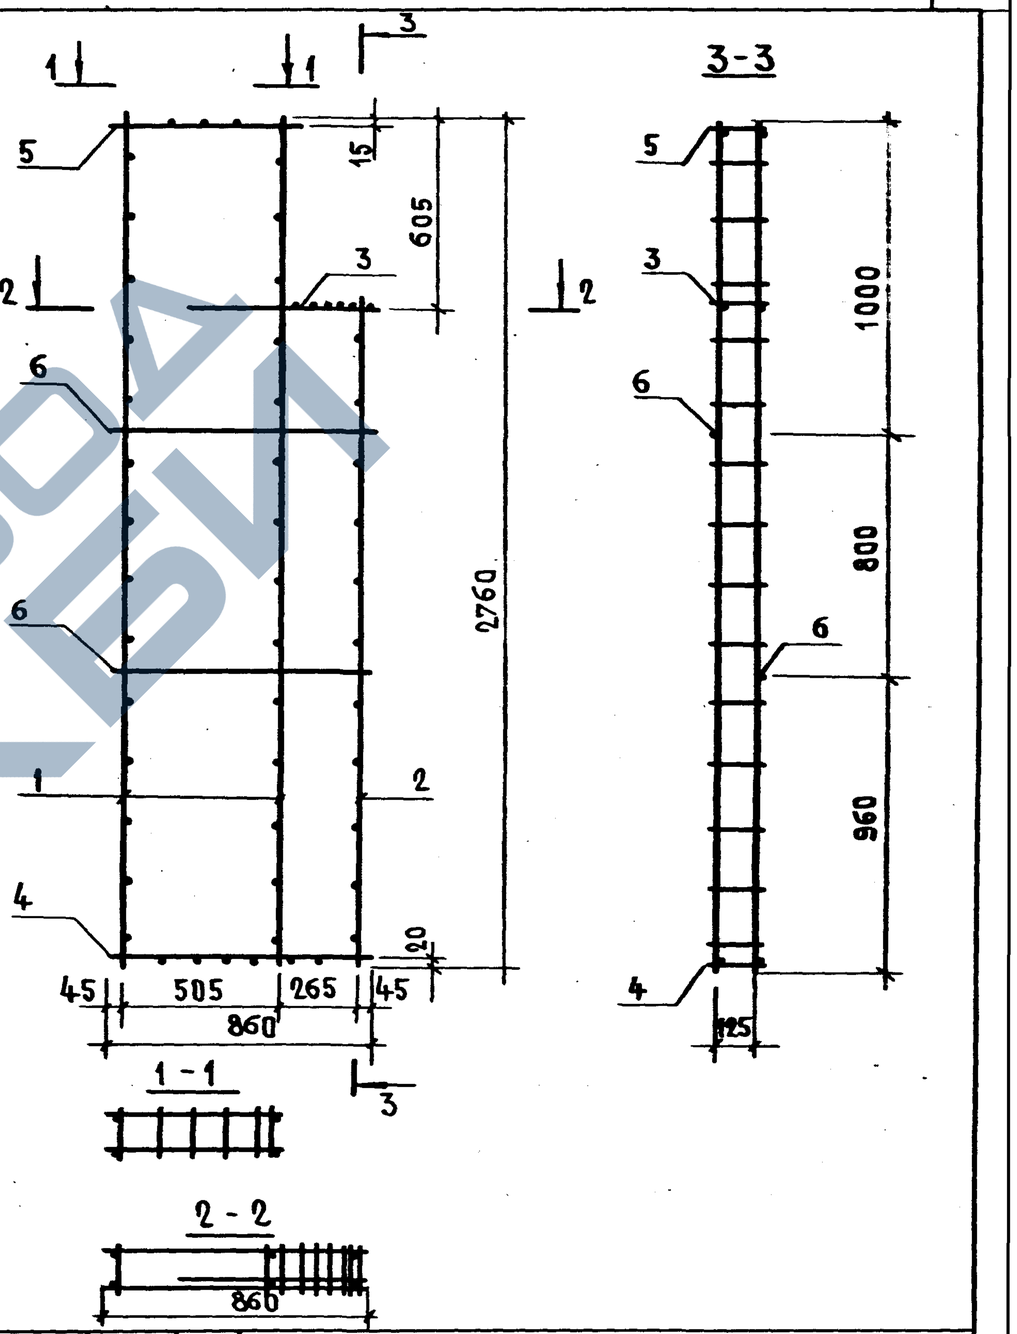

Инв.№ подл. | Подпись и дата | Взамен.инв.№

Нач.мас.	Станишевский	1.134.1-11.1-00.18.000СБ	
Н.контр.	Ригер	Блок арматурный АБ 18 Сборочный чертеж	Стадия: Р; Масса: 6,78; Масштаб: 1:20; Лист: ; Листов 1
Гл.инж.м	Панков		ЦНИИЭП жилища
Гип	Зыкина		
Ст.инж.	Акимова		
Ст.инж.	Осина		

Формат	Зона	Позиц	Обозначение	Наименование	Кол.	Примечание
				Документация		
11			1.134.1-11.1-00.19.000 СБ	Сборочный чертеж		
			1.134.1-11.1-00.00.000 ТО	Техническое описание		
				Сборочные единицы		
11		1	1.134.1-11.1-00.00.010-05	Каркас КР6	3	
11		2	00.00.020-03	Каркас КР13	2	
				Детали		
БЧ		3	1.134.1-11.1-00.19.001	ф5 ВрI L=1460 ГОСТ 6727-80	2	0,45 кг

Нач. мас 5	Станишевский		
Н. контр.	Ригер		
Гл. инж. м.	Панков		
Гип	Зыкина		
Ст. инж.	Акимова		
Ст. инж.	Осина		

1.134.1-11.1-00.19.000

Блок арматурный АБ 19

Стадия	Лист	Листов
Р		1

ЦНИИЭП жилища

Инв. № подл. | Подпись и дата | Взам. инв. №

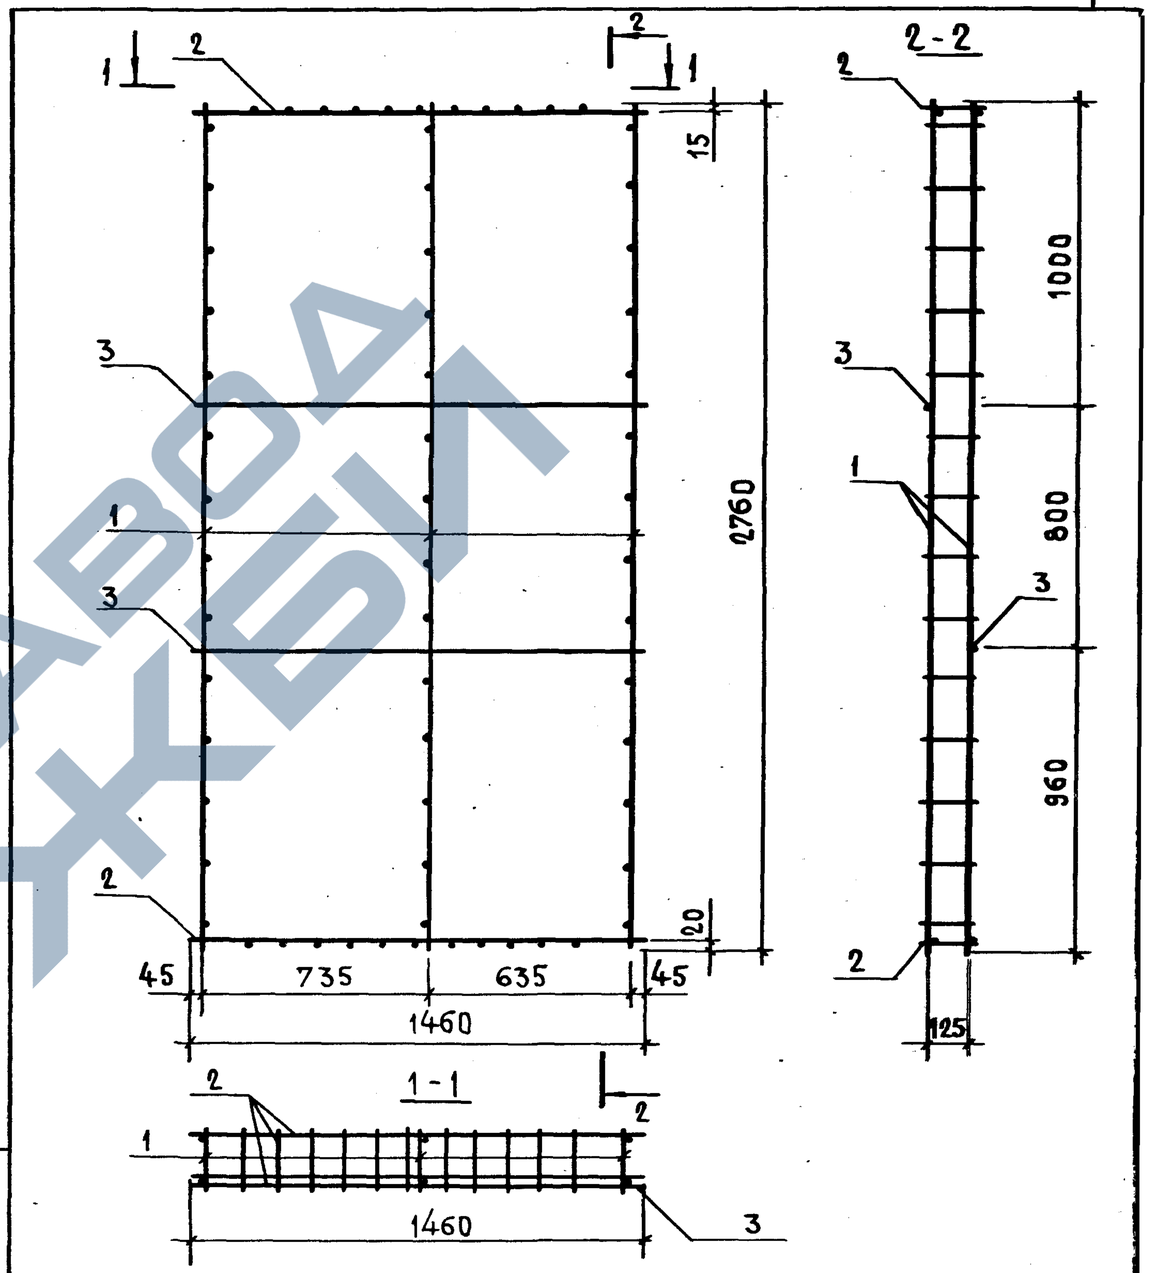

Нач. мас 5	Станишевский		
Н. контр.	Ригер		
Гл. инж. м.	Панков		
Гип	Зыкина		
Ст. инж.	Акимова		
Ст. инж.	Осина		

1.134.1-11.1-00.19.000 СБ

Блок арматурный АБ 19 Сборочный чертеж

Стадия	Масса	Масштаб
Р	8,98	1:20
Лист	Листов 1	

ЦНИИЭП жилища

Инв. № подл. | Подпись и дата | Взам. инв. №

Формат	Зона	Позиц.	Обозначение	Наименование	Кол.	Примечание
				Документация		
11			1.134.1-11.1-00.20.000 СБ	Сборочный чертеж		
			1.134.1-11.1-00.00.000 ТО	Техническое описание		
				Сборочные единицы		
11		1	1.134.1-11.1-00.00.010-05	Каркас КР6	3	
11		2	00.00.020-04	Каркас КР14	2	
				Детали		
БЧ		3	1.134.1-11.1-00.20.001	ф5 Вр I ℓ=1760 ГОСТ 6727-87	2	0,54 кг

			1.134.1-11.1-00.20.000			
Нач. мас.	Станишевский		Блок арматурный АБ 20	Стадия	Лист	Листов
Н. контр.	Ригер			Р		1
Гл. инж. м.	Панков			ЦНИИЭП жилища		
Гип	Зыкина					
Ст. инж.	Акимова					
Ст. инж.	Осина					

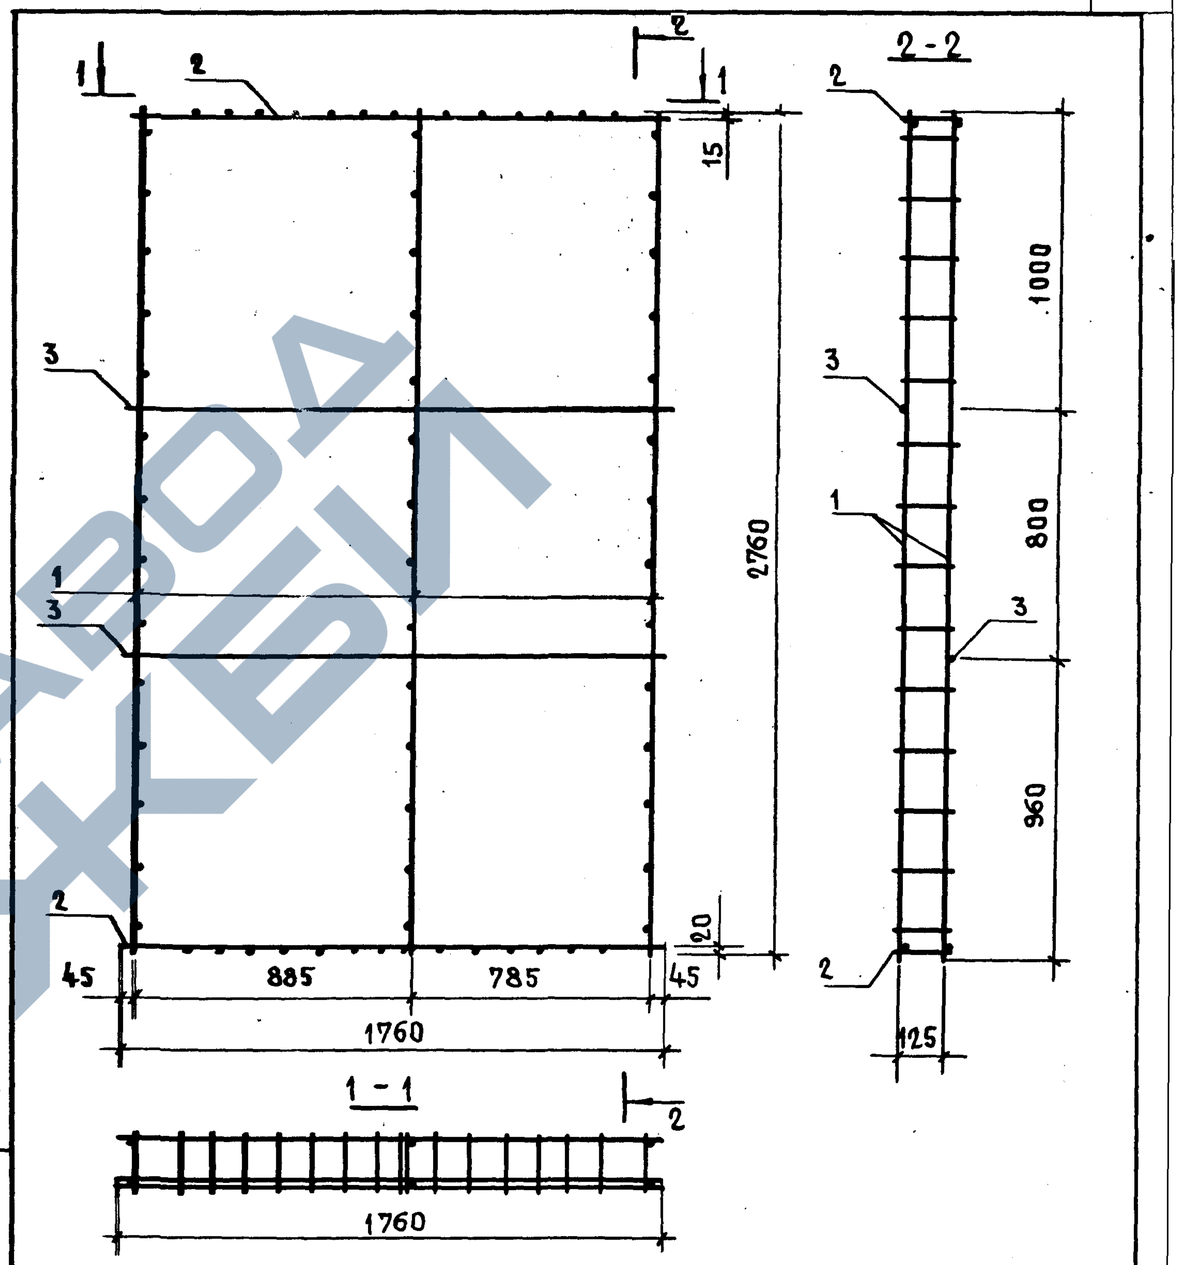

Инв. № подл. | Подпись и дата | Взам. инв. №

			1.134.1-11.1-00.20.000 СБ			
Нач. мас.	Станишевский		Блок арматурный АБ 20 Сборочный чертеж	Стадия	Масса	Масштаб
Н. контр.	Ригер			Р	9,35	1:20
Гл. инж. м.	Панков			Лист	Листов 1	
Гип	Зыкина			ЦНИИЭП жилища		
Ст. инж.	Акимова					
Ст. инж.	Осина					

Формат	Зона	Позиц	Обозначение	Наименование		Примечание
				Документация		
11			1.134.1-11.1-00.21.000СБ	Сборочный чертеж		
			1.134.1-11.1-00.00.000ТО	Техническое описание		
				Сборочные единицы		
11		1	1.134.1-11.1-00.00.010-05	Каркас КР6	4	
11		2	00.00.020-08	Каркас КР18	2	
				Детали		
БЧ		3	1.134.1-11.1-00.21.001	ф5ВрI ℓ=2360 ГОСТ 6727-80	2	0,73кг

Инв.№ подл. | Подпись и дата | Взам.инв.№

Нач. мас.	Станишевский	
Н.контр.	Ригер	
Гл.инж.м.	Панков	
Гип	Зыкина	
Ст.инж.	Акимова	
Ст.инж.	Осина	

1.134.1-11.1-00.21.000

Блок арматурный АБ 21

Стадия	Лист	Листов
Р		1

ЦНИИЭП жилища

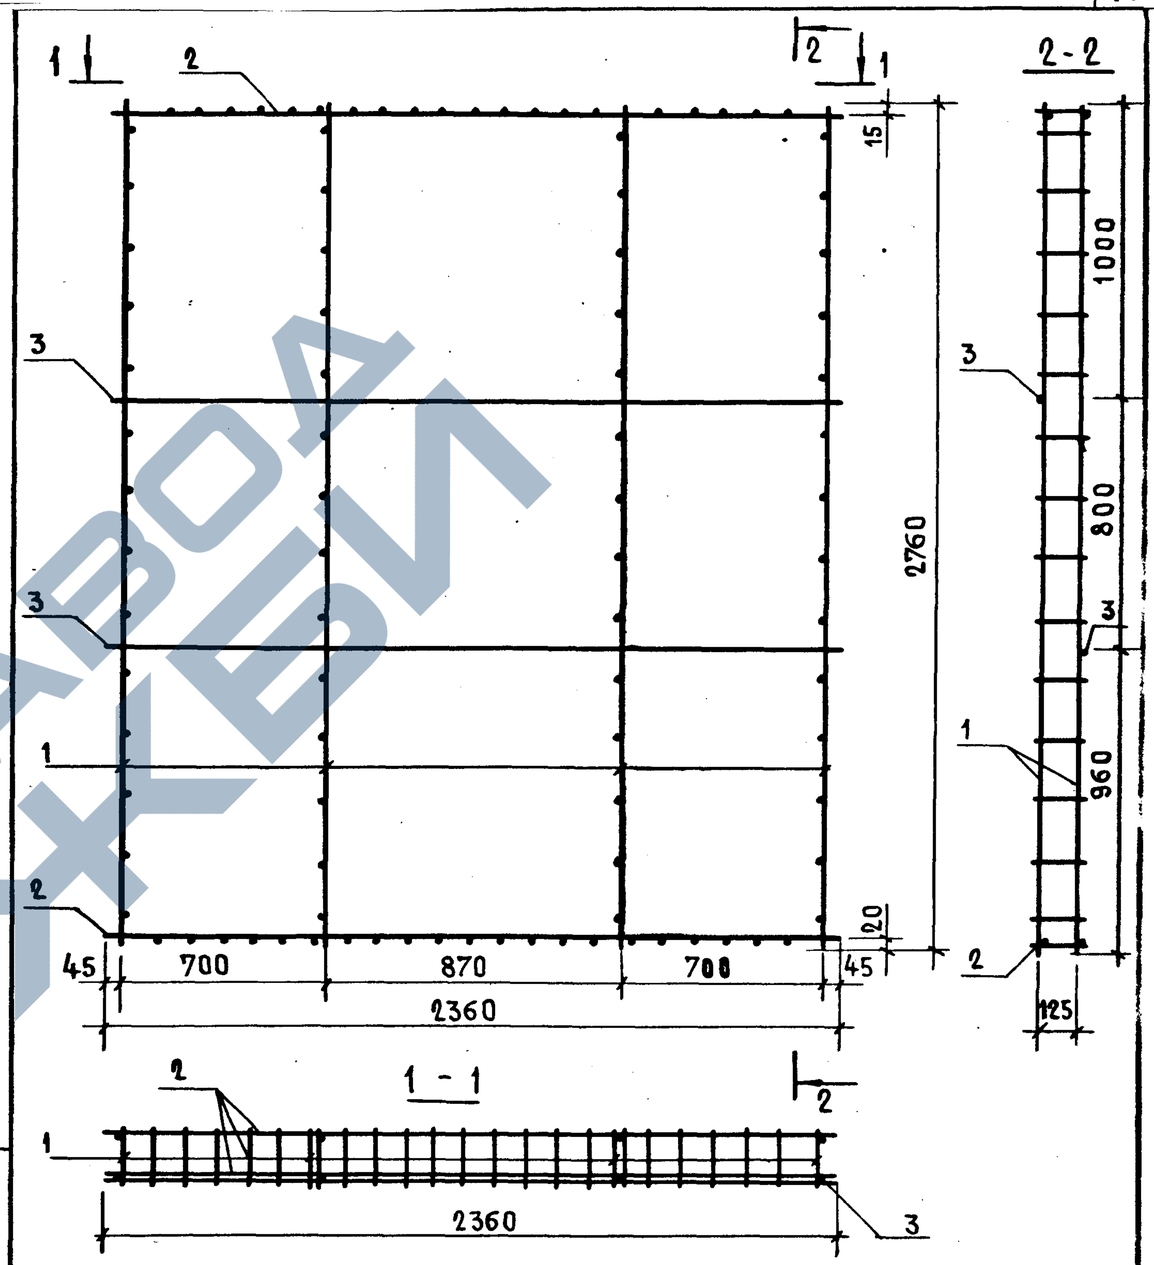

Инв.№ подл. | Подпись и дата | Взам.инв.№

Нач. мас.	Станишевский	
Н.контр.	Ригер	
Гл.инж.м.	Панков	
Гип	Зыкина	
Ст.инж.	Акимова	
Ст.инж	Осина	

1.134.1-11.1-00.21.000СБ

Блок арматурный АБ 21 Сборочный чертеж

Стадия	Масса	Масштаб
Р	12,51	1:20
Лист	Листов 1	

ЦНИИЭП жилища

Формат	Зона	Поз.	Обозначение	Наименование	Кол.	Примечание
				Документация		
11			1.134.1-11.1-00.22.000 СБ	Сборочный чертеж		
			1.134.1-11.1-00.00.000ТО	Техническое описание		
				Сборочные единицы		
11		1	1.134.1-11.1-00.00.010-06	Каркас КР7	3	
11		2	00.00.020-02	Каркас КР12	2	
11		3	00.00.080	Каркас КР43	1	
11		4	00.00.120	Сетка С1	1	
				Детали		
Б4		5	1.134.1-11.1-00.22.001	Ф5 ВрI ℓ=1160 ГОСТ 6727-80	2	0,36 кг

Нач.мас.5	Станишевский		
Н.контр.	Ригер		
Гл.инж.м	Панков		
Гип	Зыкина		
Ст.инж.	Акимова		
Ст.инж.	Осина		

1.134.1-11.1-00.22.000

Блок арматурный АБ22

Стадия	Лист	Листов
Р		1

ЦНИИЭП жилища

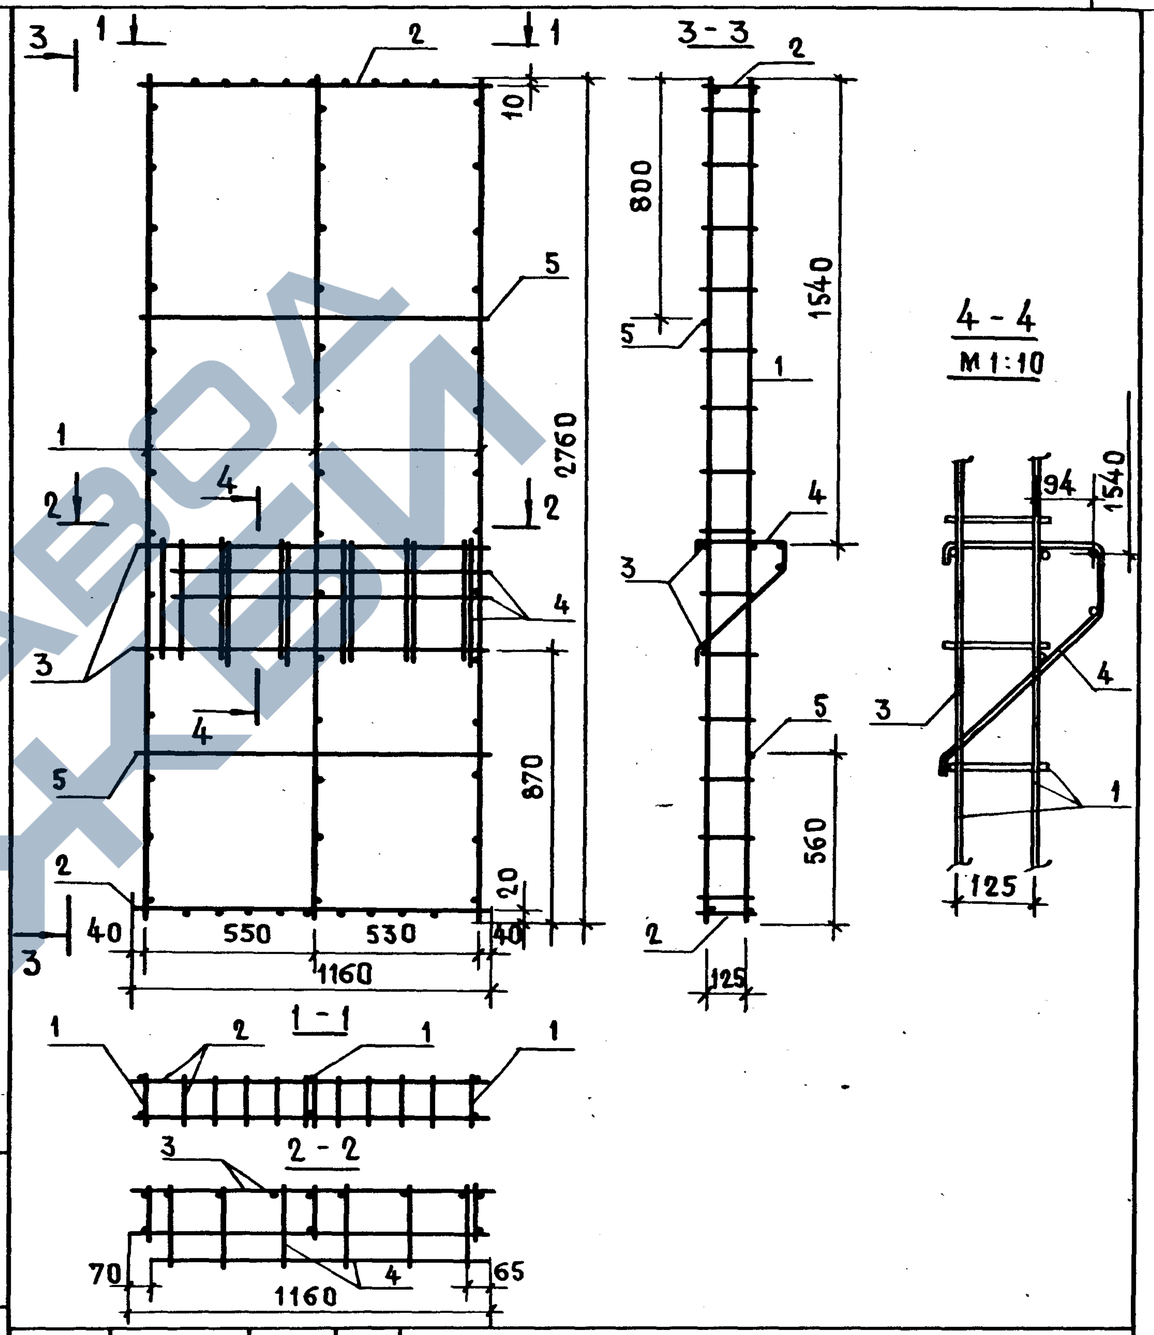

Взам.инв.№

Подп. и дата

Инв.№подл.

1.134.1-11.1-00.22.000 СБ

Блок арматурный АБ 22 Сборочный чертеж

Стадия	Масса	Масштаб
Р	16,26	1:20
Лист	Листов 1	

ЦНИИЭП жилища

Формат	Зона	Поз.	Обозначение	Наименование	Кол.	Примечание
				Документация		
11			1.134.1-11.1-00.26.000 СБ	Сборочный чертеж		
			1.134.1-11.1-00.00.000ТО	Техническое описание		
				Сборочные единицы		
11		1	1.134.1-11.1-00.00.010-06	Каркас КР7	3	
11		2	00.00.020-02	Каркас КР12	2	
11		3	00.00.080	Каркас КР43	1	
11		4	00.00.120-01	Сетка С1А	1	
				Детали		
БЧ		5	1.134.1-11.1-00.23.001	ф 5 8рI ℓ=1160 ГОСТ 6727-80	2	0,36 кг

Нач. мас. 5	Станишевский	
Н. контр	Ригер	
Гл. инж. м	Панков	
Гип	Зыкина	
Ст. инж.	Акимова	
Ст. инж.	Осина	

1.134.1-11.1-00.23.000

Блок арматурный АБ 23

Стадия	Лист	Листов
Р		1

ЦНИИЭП жилища

Взам. инв. № | Подп. и дата | Инв. № подл.

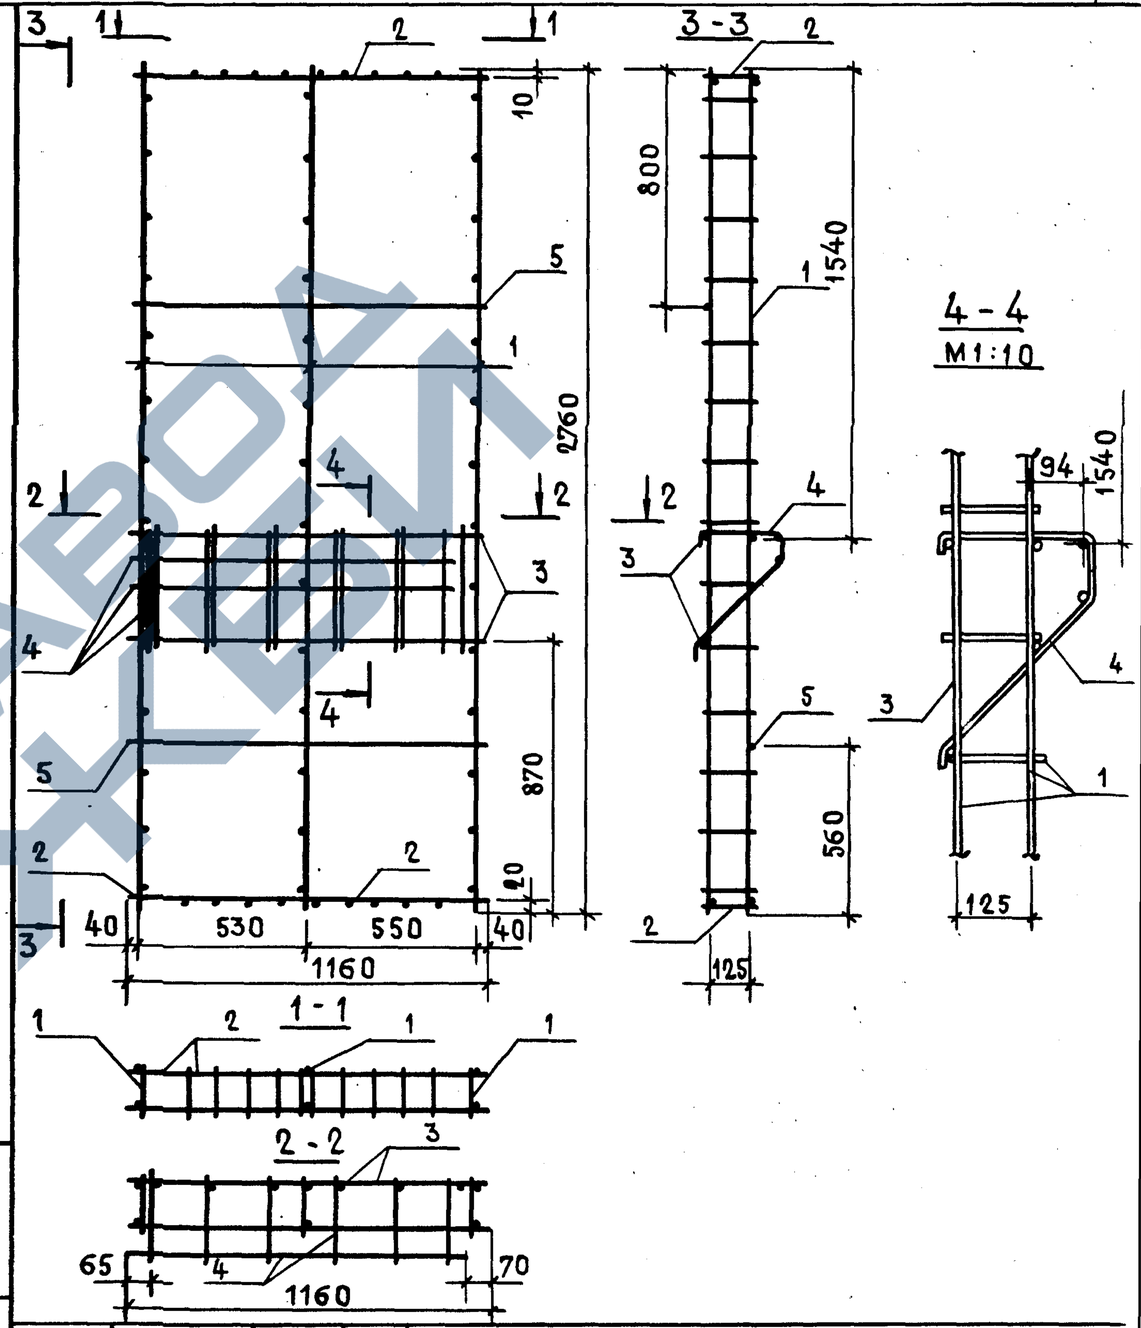

Нач. мас. 5	Станишевский	
Н. контр.	Ригер	
Гл. инж. м	Панков	
Гип	Зыкина	
Ст. инж.	Акимова	
Ст. инж.	Осина	

1.134.1-11.1-00.23.000 СБ

Блок арматурный. АБ 23 Сборочный чертеж

Стадия	Масса	Масштаб
Р	16,26	1:20
Лист	Листов 1	

ЦНИИЭП жилища

Формат	Зона	Позиц	Обозначение	Наименование	Кол.	Примечание
				Документация		
12			1.134.1-11.1-00.24.000СБ	Сборочный чертеж		
			1.134.1-11.1-00.00.000ТО	Техническое описание		
				Сборочные единицы		
11		1	1.134.1-11.1-00.00.010-06	Каркас КР7	3	
11		2	00.00.020-06	Каркас КР16	2	
11		3	00.00.080-01	Каркас КР44	1	
11		4	00.00.130	Сетка С2	1	
				Детали		
БЧ		5	1.134.1-11.1-00.24.001	ф5 ВрI L=2060 ГОСТ 6727-80	2	0,63 кг

Нач. мас.	Станишевский	
Н. контр.	Ригер	
Гл. инж. м	Панков	
Гип	Зыкина	
Ст. инж.	Акимова	
Ст. инж	Осина	

1.134.1-11.1-00.24.000

Блок арматурный АБ 24

Стадия	Лист	Листов
Р		1

ЦНИИЭП жилища

Инв. № подл. | Подпись и дата | Взам. инв. №

Формат	Зона	Позиц	Обозначение	Наименование	Кол.	Примечание
				Документация		
12			1.134.1-11-1-00.25.000 СБ	Сборочный чертеж		
			1.134.1-11.1-00.00.000ТО	Техническое описание		
				Сборочные единицы		
11		1	1.134.1-11.1-00.00.010-06	Каркас КР7	3	
11		2	00.00.020-06	Каркас КР16	2	
11		3	00.00.080-01	Каркас КР44	1	
11		4	00.00.130	Сетка С2	1	
				Детали		
БЧ		5	1.134.1-11.1-00.25.001	ф5 ВрI L=2060 ГОСТ 6727-80	2	0,63 кг

Нач. мас.	Станишевский	
Н. контр.	Ригер	
Гл. инж. м	Панков	
Гип	Зыкина	
Ст. инж.	Акимова	
Ст. инж	Осина	

1.134.1-11.1-00.25.000

Блок арматурный АБ 25

Стадия	Лист	Листов
Р		1

ЦНИИЭП жилища

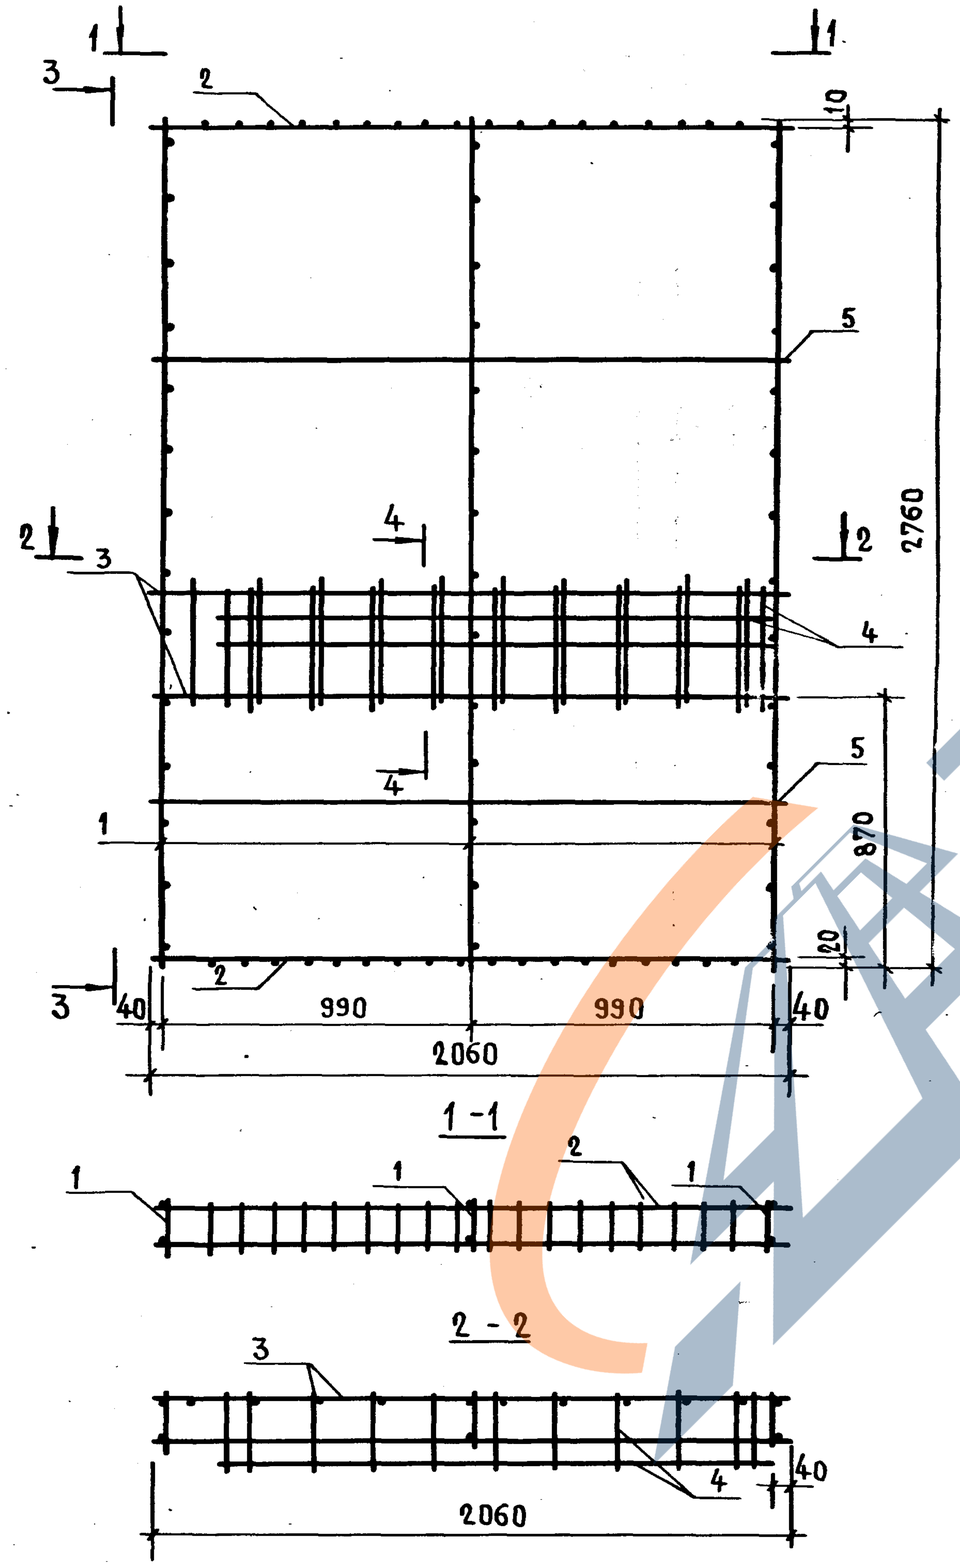

1 - 1

2 - 2

3 - 3

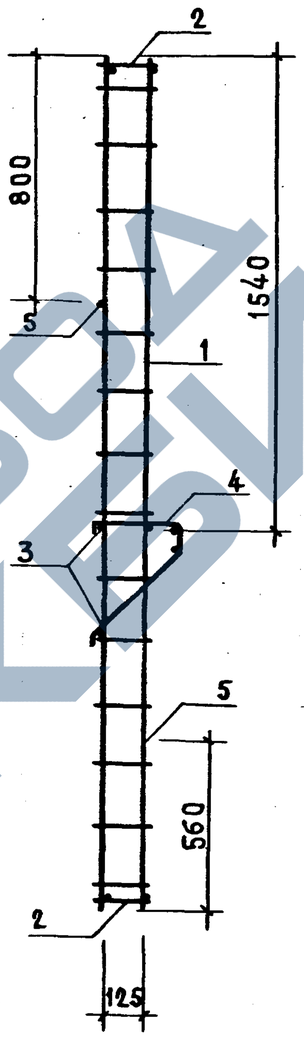

4 - 4

М1 : 10

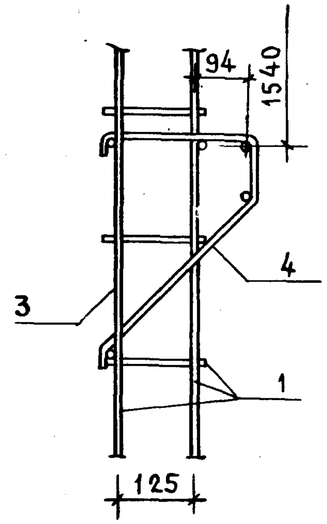

Нач.мас.	Станишевский		
Н.контр.	Ригер		
Гл.инж.м	Панков		
Гип	Зыкина		
Ст.инж.	Акимова		
Ст.инж.	Осина		

1.134.1-11.1-00.24.000 СБ

Блок арматурный АБ 24

Сборочный чертеж

Стадия	Масса	Масштаб
Р	19,46	1:20
Лист	Листов 1	

ЦНИИЭП жилища

Инв.№ подл. | Подп. и дата | Взам. инв.№

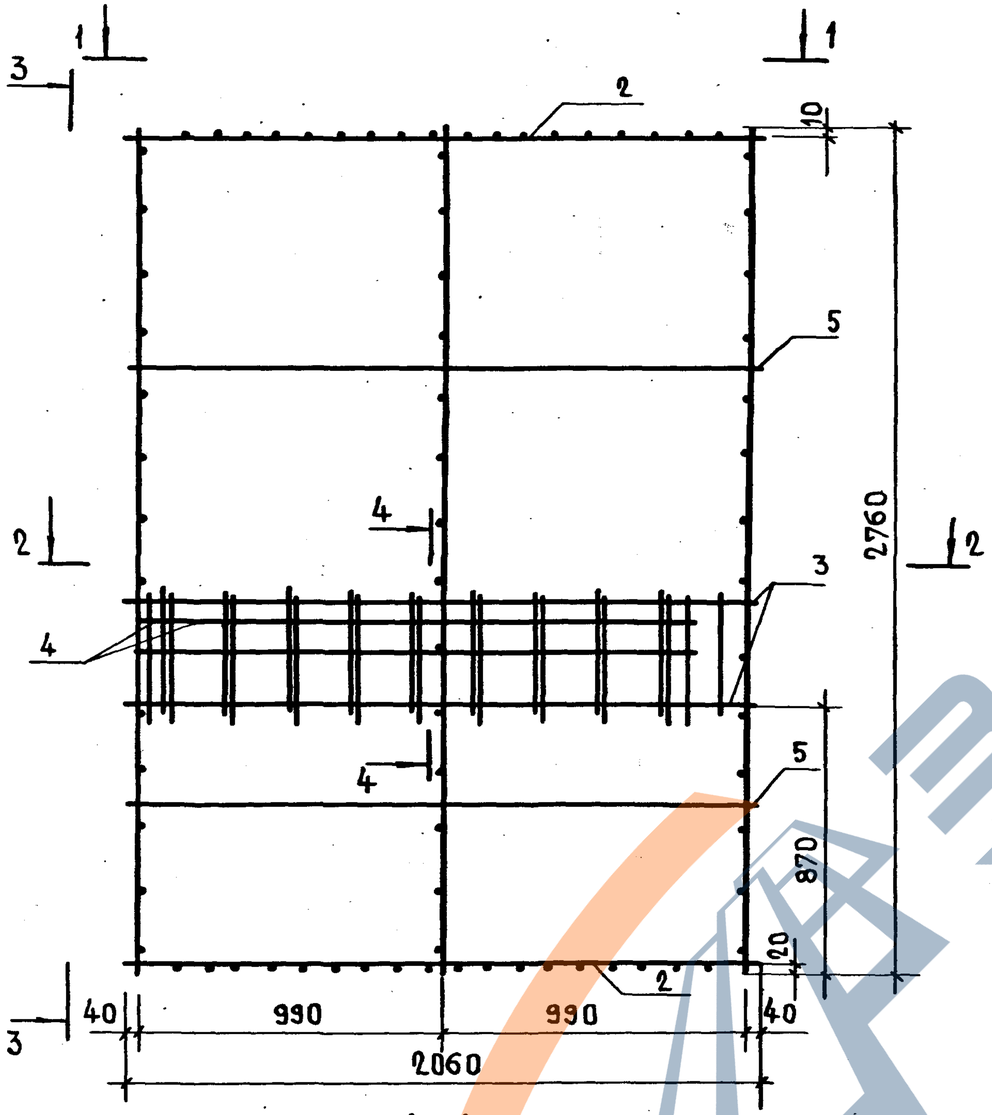

1 - 1

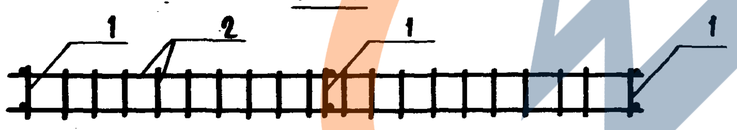

2 - 2

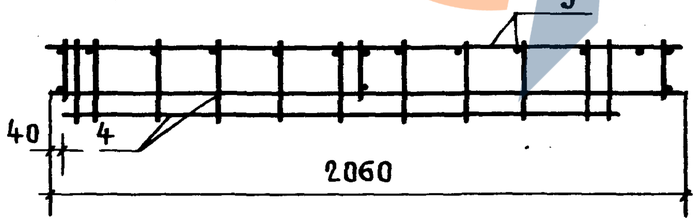

3 - 3

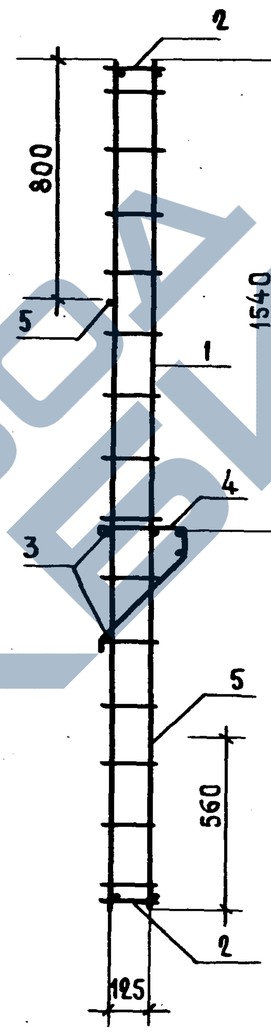

4 - 4

М 1:10

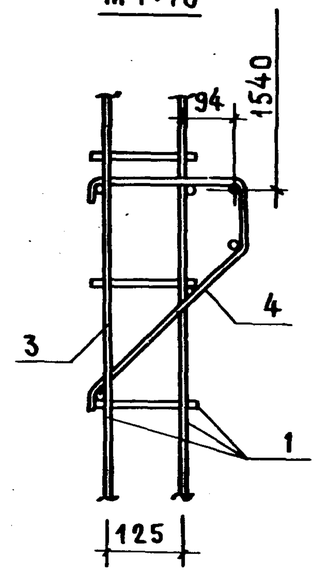

Нач. мас.	Станишевский		
Н. контр.	Ригер		
Гл. инж. м	Панков		
Гип	Зыкина		
Ст. инж.	Акимова		
Ст. инж.	Осина		

1.134.1-11.1-00.25.000 СБ

Блок арматурный АБ 25. Сборочный чертеж

Стадия	Масса	Масштаб
Р	19,46	1:20
Лист	Листов 1	

ЦНИИЭП жилища

Формат	Зона	Поз.	Обозначение	Наименование	Кол.	Примечание
				Документация		
12			1.134.1-11.1-00.26.000СБ	Сборочный чертеж		
			1.134.1-11.1-00.00.000ТО	Техническое описание		
				Сборочные единицы		
11		1	1.134.1-11.1-00.00.010	Каркас КР1	1	
11		2	00.00.010-06	Каркас КР7	4	
11		3	00.00.020-12	Каркас КР22	1	
11		4	00.00.050	Каркас КР40	1	
11		5	00.00.060	Каркас КР41	1	
11		6	00.00.130	Сетка С2	1	
				Детали		
БЧ		7	1.134.1-11.1-00.26.001	ф5 BpI L=815 ГОСТ 6727-80	2	0,25кг
БЧ		8	-01	ф5 BpI L=885 ГОСТ 6727-80	2	0,27кг
БЧ		9	-02	ф5 BpI L=250 ГОСТ 6727-80	2	0,08кг
БЧ		10	-03	ф5 BpI L=200 ГОСТ 6727-80	26	0,80кг

Нач. мас 5	Станишевский	
Н. контр.	Ригер	
Гл. инж. м	Панков	
Гип	Зыкина	
Ст. инж.	Акимова	
Ст. инж	Осина	

1.134.1-11.1-00.26.000 СБ

Блок арматурный АБ 26

Стадия	Лист	Листов
Р		1

ЦНИИЭП жилища

Инв. № подл. | Подпись и дата

Формат	Зона	Поз.	Обозначение	Наименование	Кол.	Примечание
				Документация		
12			1.134.1-11.1-00.27.000СБ	Сборочный чертеж		
			1.134.1-11.1-00.00.000ТО	Техническое описание		
				Сборочные единицы		
11		1	1.134.1-11.1-00.00.010	Каркас КР1	1	
11		2	00.00.010-06	Каркас КР7	4	
11		3	00.00.020-12	Каркас КР22	1	
11		4	00.00.050	Каркас КР40	1	
11		5	00.00.060	Карка КР41	1	
11		6	00.00.130	Сетка С2	1	
				Детали		
БЧ		7	1.134.1-11.1-00.27.001	ф5 BpI L=815 ГОСТ 6727-80	2	0,25 кг
БЧ		8	-01	ф5 BpI L=885 ГОСТ 6727-80	2	0,27 кг
БЧ		9	-02	ф5 BpI L=250 ГОСТ 6727-80	2	0,08 кг
БЧ		10	-03	ф5 BpI L=200 ГОСТ 6727-80	26	0,80 кг

Нач. мас 5	Станишевский	
Н. контр.	Ригер	
Гл. инж. м	Панков	
Гип	Зыкина	
Ст. инж.	Акимова	
Ст. инж.	Осина	

1.134.1-11.1-00.27.000 СБ

Блок арматурный АБ 27.

Стадия	Лист	Листов
Р		1

ЦНИИЭП жилища

Инв. № подл. | Подпись и дата

ЗАВОД ЖБИ

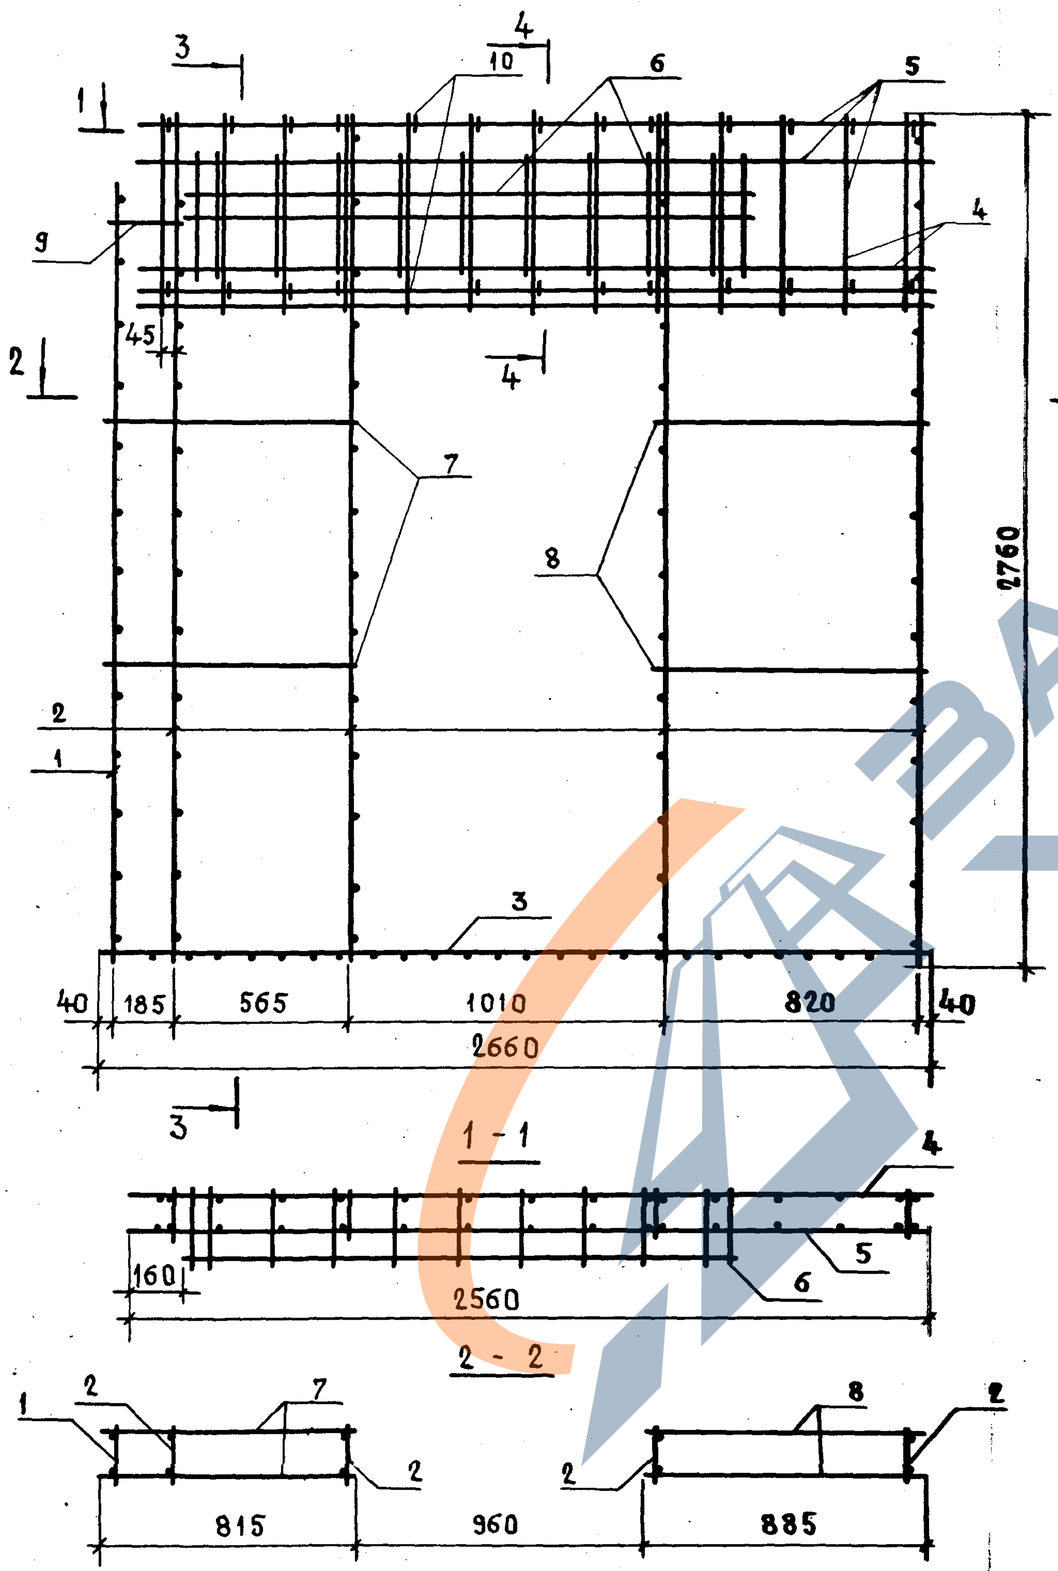

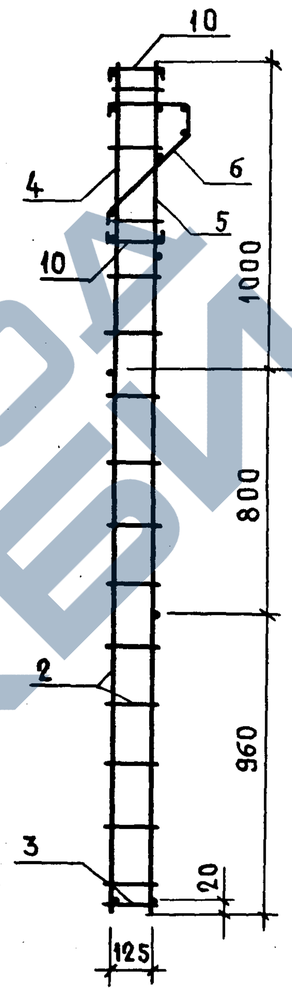

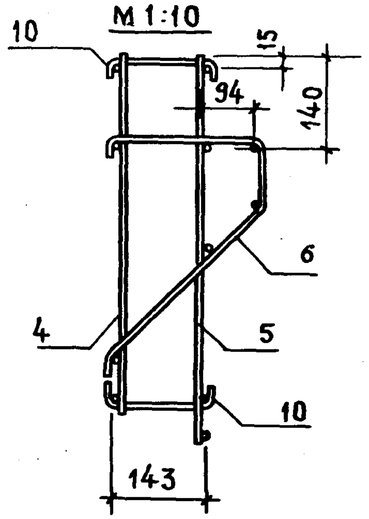

				1.134.1-11.1-00.26.000СБ		
				Блок арматурный АБ 26 Сборочный чертеж	Стадия	Масса	Масштаб
					Р	31,77	1:20
					Лист	Листов 1	
Нач. мас.	Станишевский				ЦНИИЭП жилища		
Н. контр.	Ригер						
Д. инж. п	Ланков						
Гип	Зыкина						
Ст. инж.	Акимова						
Ст. инж.	Осина						

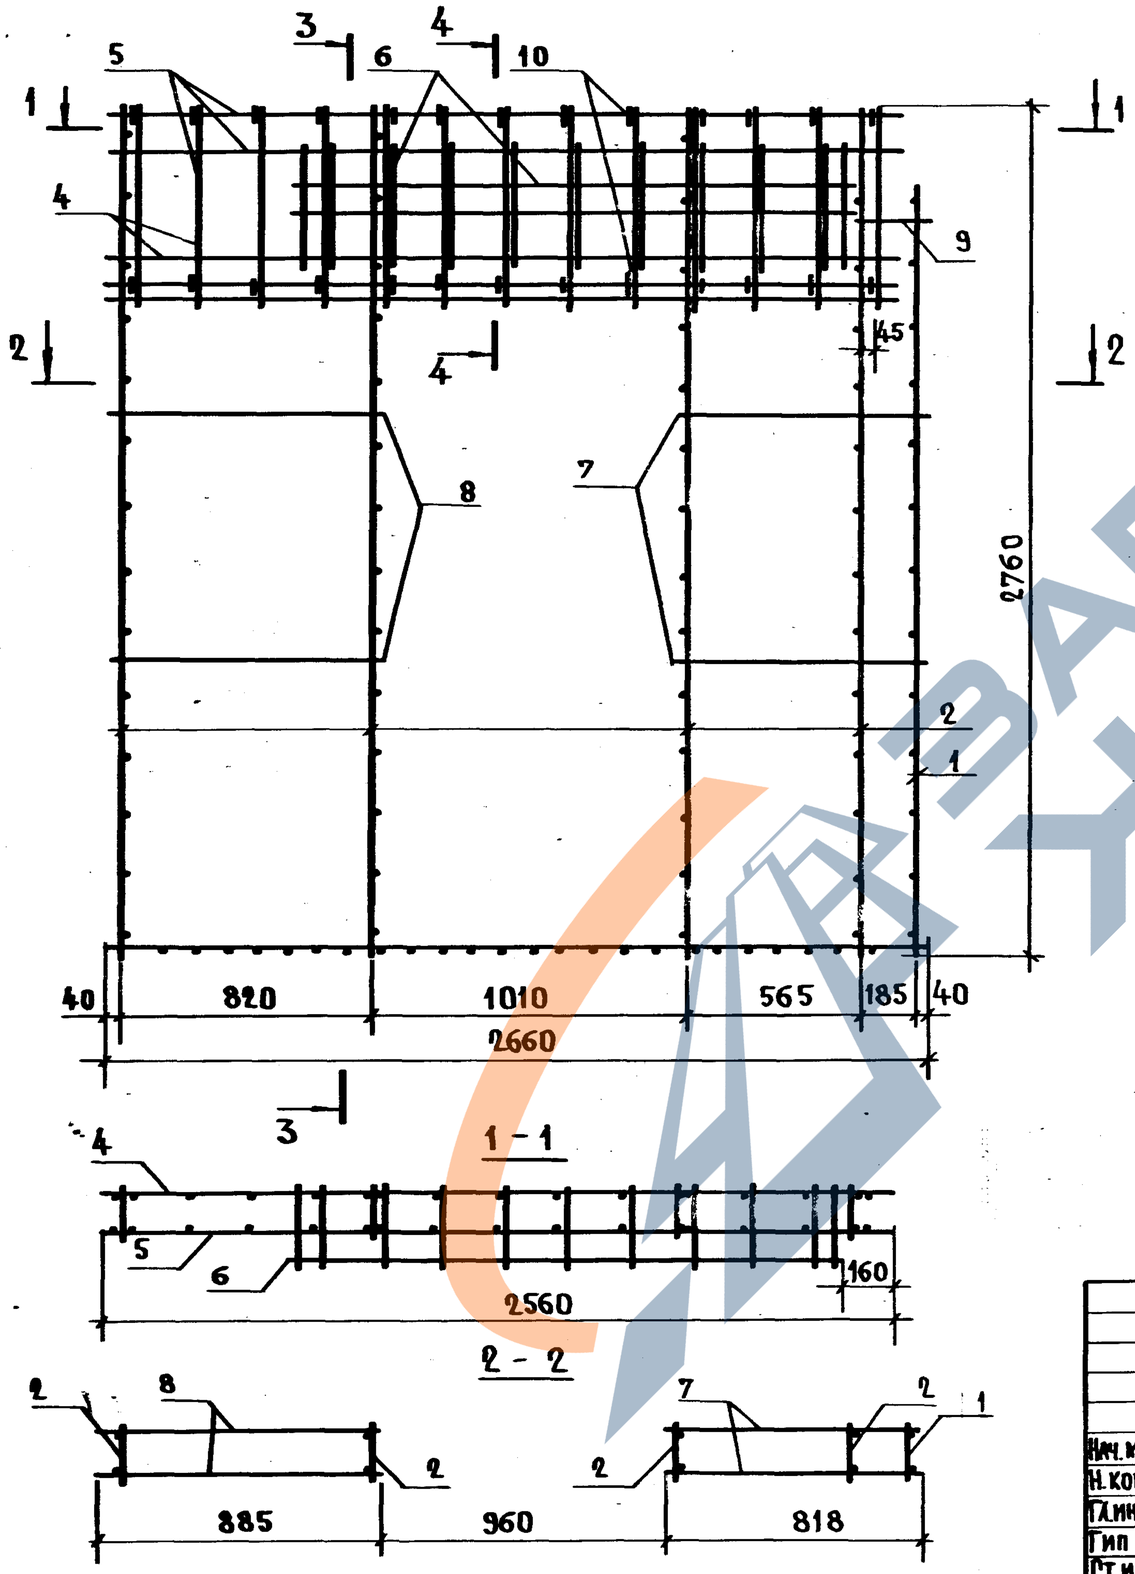

3 - 3

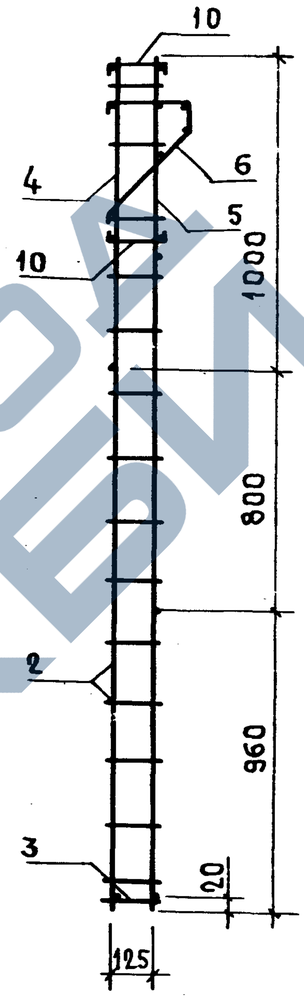

4 - 4

М1:10

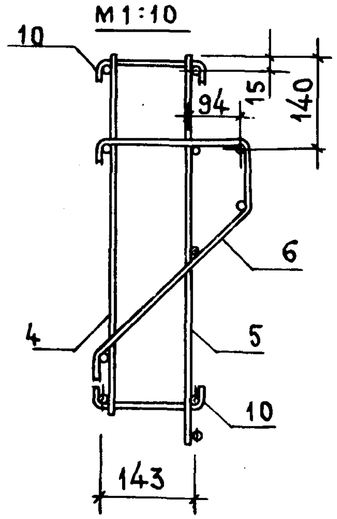

Нач. мас.5	Станишевский		
Н.контр.	Ригер		
Гл.инж.м.	Панков		
Гип	Зыкина		
Ст.инж.	Акимова		
Ст.инж.	Осина		

1.134.1-11.1-00.27.000 СБ

Блок арматурный АБ 27

Сборочный чертеж

Стадия	Масса	Масштаб
Р	31,77	1:20
Лист	Листов 1	

ЦНИИЭП жилища

Инв. № подл. | Подп. и дата | Взам. инв. №

Формат	Зона	Поз.	Обозначение	Наименование		Примечание
				Документация		
12			1.134.1-11.1-00.28.000 СБ	Сборочный чертеж		
			1.134.1-11.1-00.00.000 ТО	Техническое описание		
				Сборочные единицы		
11		1	1.134.1-11.1-00.00.010	Каркас КР1	1	
11		2	00.00.010-06	Каркас КР7	4	
11		3	00.00.020-12	Каркас КР22	1	
11		4	00.00.050	Каркас КР40	1	
11		5	00.00.070	Каркас КР42	1	
11		6	00.00.130	Сетка С2	1	
				Детали		
БЧ		7	1.134.1-11.1-00.28.001	ф5 BpI ℓ=530 ГОСТ 6727-80	2	0,16 кг
БЧ		8	-01	ф5 BpI ℓ=885 ГОСТ 6727-80	2	0,27 кг
БЧ		9	-02	ф5 BpI ℓ=250 ГОСТ 6727-80	2	0,08 кг
БЧ		10	-03	ф5 BpI ℓ=200 ГОСТ 6727-80	26	0,80 кг

Нач. мас.	Станишевский	
Н. контр.	Ригер	
Гл. инж. м	Панков	
Гип	Зыкина	
Ст. инж.	Акимова	
Ст. инж	Осина	

1.134.1-11.1-00.28.000 СБ

Блок арматурный АБ 28

Стадия	Лист	Листов
Р		1

ЦНИИЭП жилища

Инв. № подл. | Подпись и дата | Взам. инв. №

Формат	Зона	Поз.	Обозначение	Наименование		Примечание
				Документация		
12			1.134.1-11.1-00.28.000 СБ	Сборочный чертеж		
			1.134.1-11.1-00.00.000 ТО	Техническое описание		
				Сборочные единицы		
11		1	1.134.1-11.1-00.00.010	Каркас КР1	1	
11		2	00.00.010-06	Каркас КР7	4	
11		3	00.00.020-12	Каркас КР22	1	
11		4	00.00.050	Каркас КР40	1	
11		5	00.00.070	Каркас КР42	1	
11		6	00.00.130	Сетка С2	1	
				Детали		
БЧ		7	1.134.1-11.1-00.29.001	ф5 BpI ℓ=530 ГОСТ 6727-80	2	0,16 кг
БЧ		8	-01	ф5 BpI ℓ=885 ГОСТ 6727-80	2	0,27 кг
БЧ		9	-02	ф5 BpI ℓ=250 ГОСТ 6727-80	2	0,08 кг
БЧ		10	-03	ф5 BpI ℓ=200 ГОСТ 6727-80	26	0,80 кг

Нач. мас.	Станишевский	
Н. контр.	Ригер	
Гл. инж. м	Панков	
Гип	Зыкина	
Ст. инж.	Акимова	
Ст. инж.	Осина	

1.134.1-11.1-00.29.000 СБ

Блок арматурный АБ 29

Стадия	Лист	Листов
Р		1

ЦНИИЭП жилища

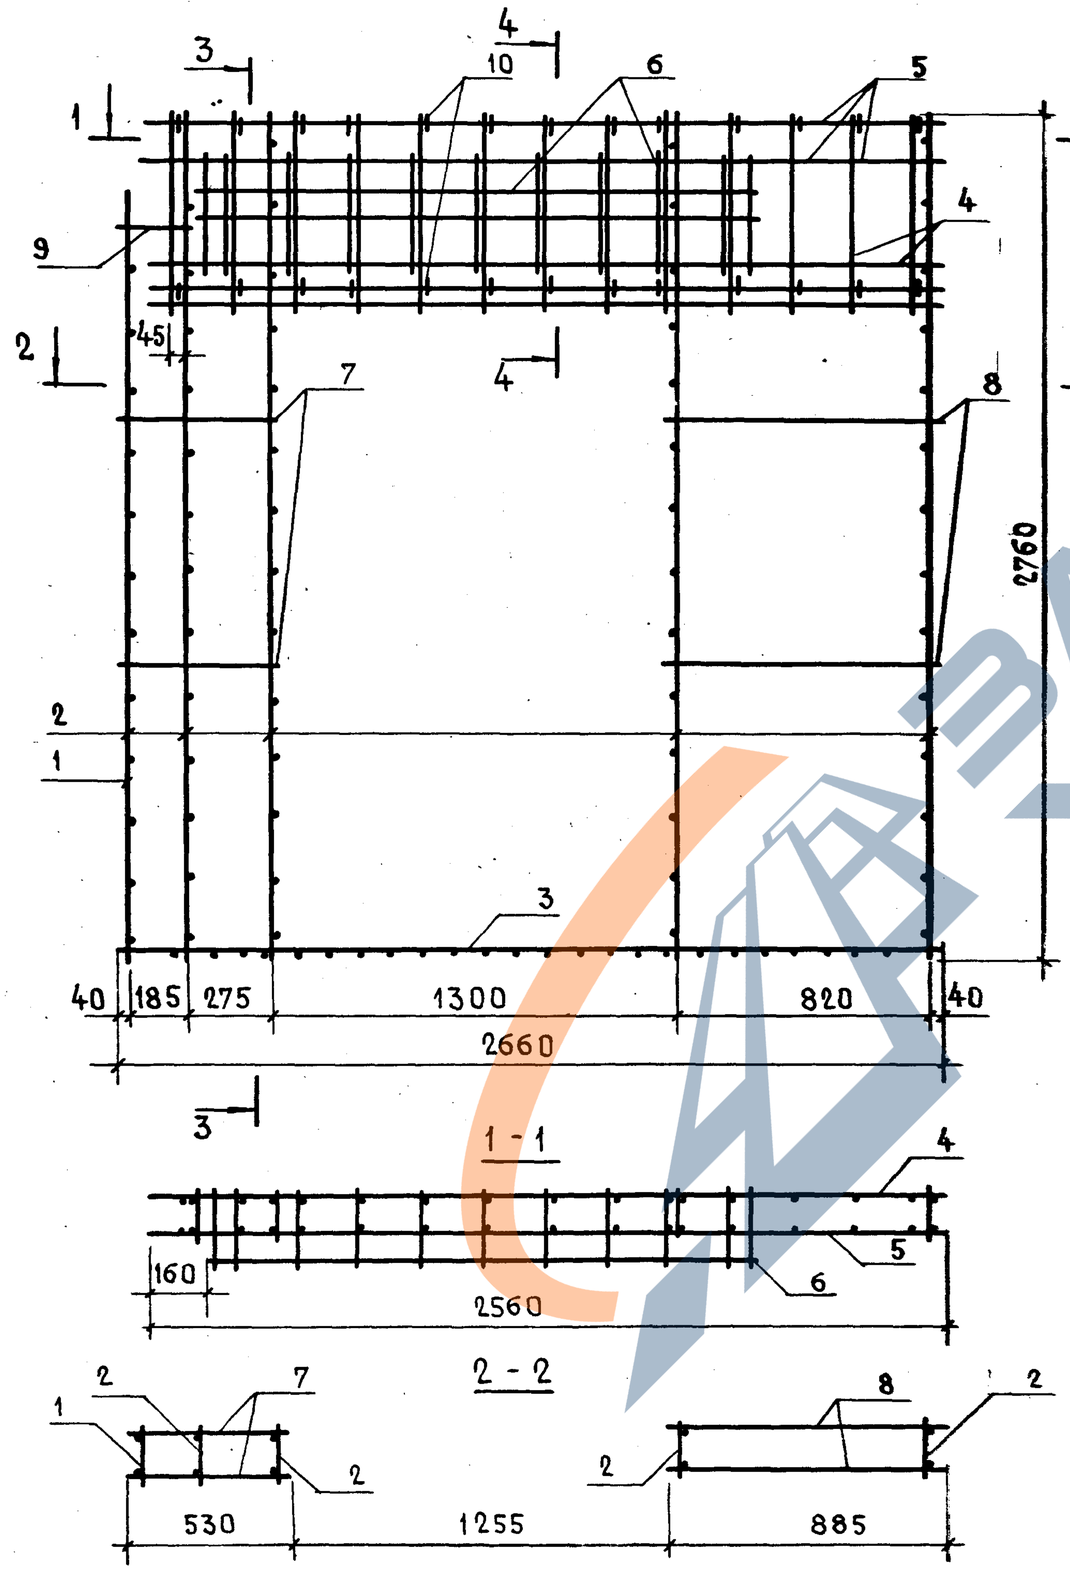

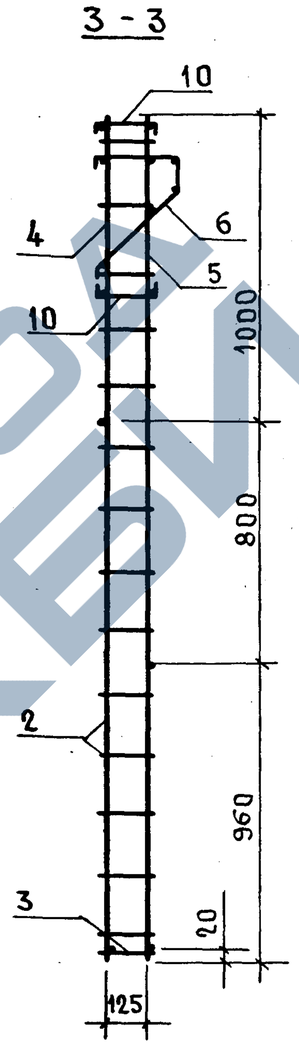

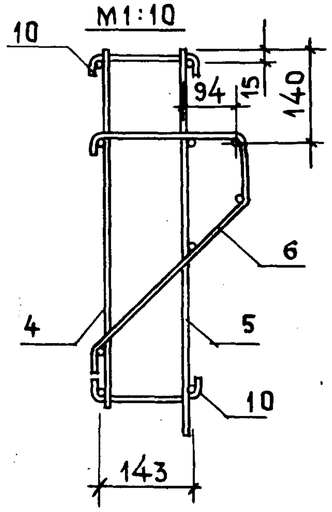

Нач. мас.	Станишевский		
Н. контр.	Ригер		
Гл. инж. м	Панков		
Гип	Зыкина		
Ст. инж	Акимова		
Ст. инж.	Осина		

1.134.1-11.1-00.28.000 СБ

Блок арматурный АБ 28
Сборочный чертеж

Стадия	Масса	Масштаб
Р	30,74	1:20
Лист	Листов 1	

ЦНИИЭП жилища

Инв.№ подл. | Подп. и дата | Взам. инв. №

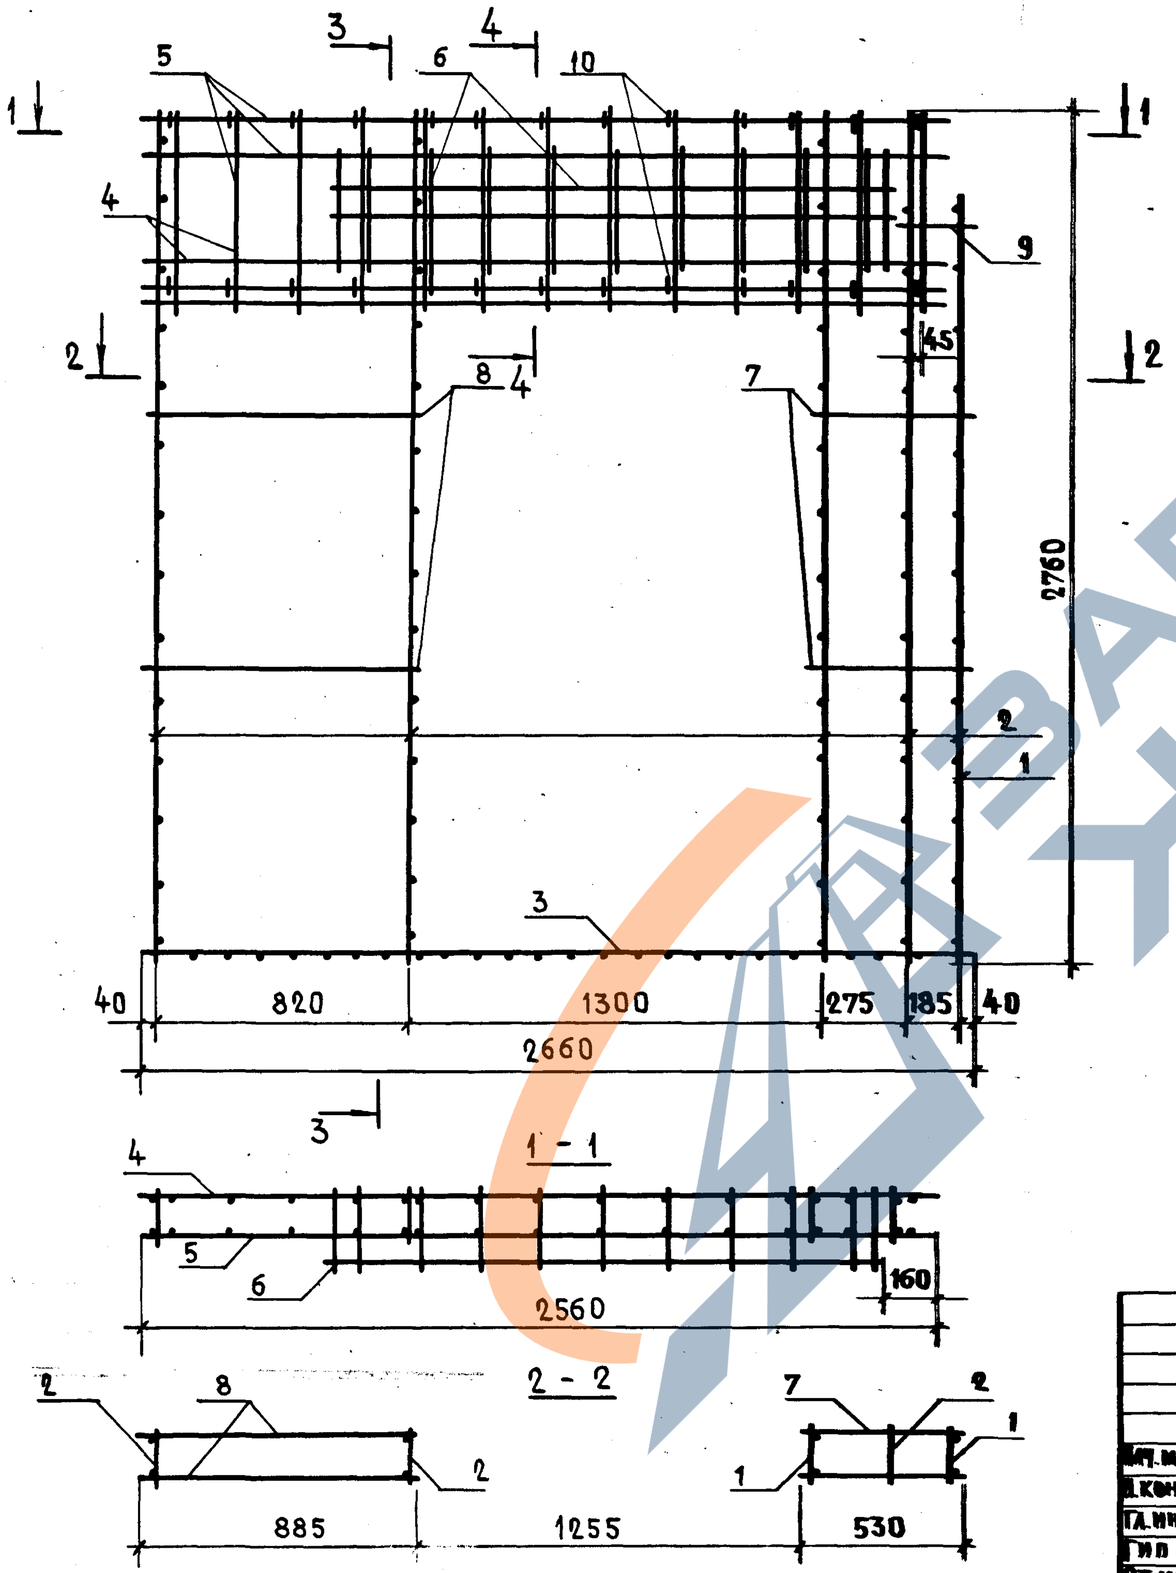

3 - 3

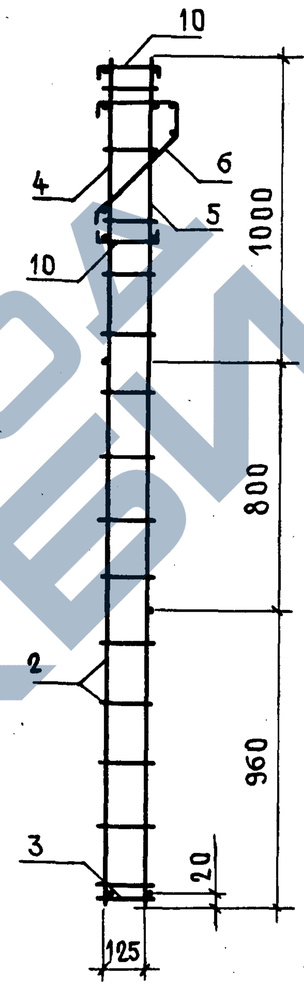

4 - 4

М 1:10

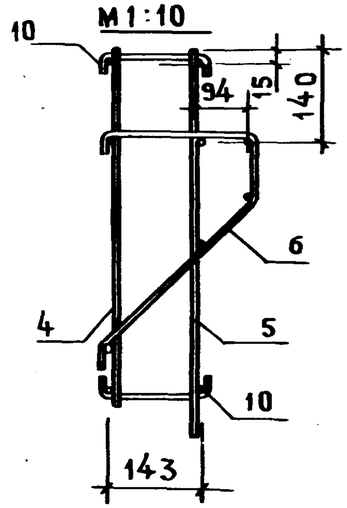

				1.134.1-11.1-00.29.000СБ			
				Блок арматурный АБ 29 Сборочный чертеж	Стадия	Масса	Масштаб
					Р	30,74	1:20
					Лист	Листов 1	
Нач. мас.5	Станишевский				ЦНИИЭП жилища		
Н.контр.	Ригер						
Гл.инж.м	Панков						
Гип	Зыкина						
Ст. инж.	Акимова						
Ст. инж.	Осина						

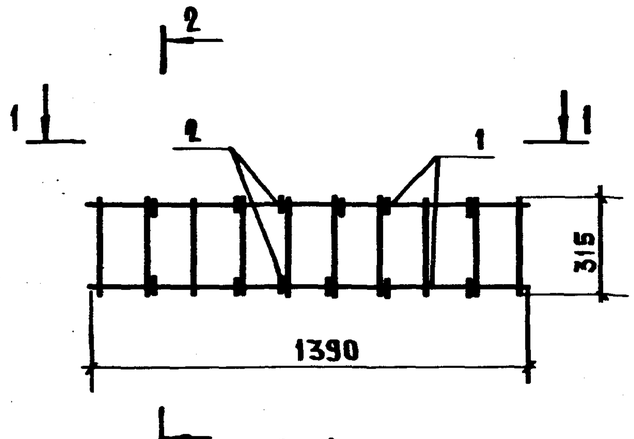

Формат	Зона	Поз.	Обозначение	Наименование	Кол.	Примечание
				Сборочные единицы		
11		1	1.134.1-11.1-00.00.090	Каркас КР50	2	
				Детали		
БЧ		2	1.134.1-11.1-00.00.091	ф5 BpI ℓ=200 ГОСТ 6727-80	12	0,37 кг

Нач.мас.5	Станишевский		
Н.контр.	Ригер		
Гл.инж.м	Панков		
Гип	Зыкина		
Ст.инж.	Акимова		
Ст.инж.	Осина		

1.134.1-11.1-00.30.000

Блок арматурный АБ 30

Стадия	Масса	Масштаб
Р	3,11	1:20
Лист	Листов 1	

ЦНИИЭПжилища

Инв.№ подл. | Подпись и дата | Взам.инв.№

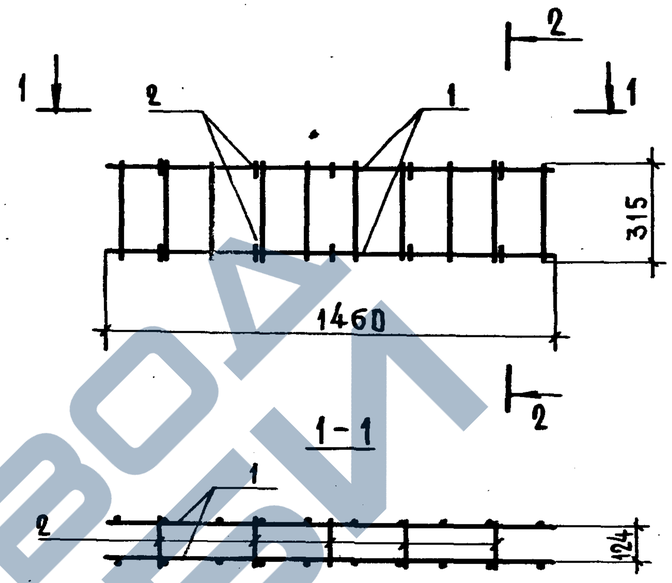

Формат	Зона	Поз.	Обозначение	Наименование	Кол.	Примечание
				Сборочные единицы		
11		1	1.134.1-11.1-00.00.110	Каркас КР51	2	
				Детали		
БЧ		2	1.134.1-11.1-00.00.111	ф5 BpI ℓ=200 ГОСТ 6727-80	10	0,31 кг

Нач.мас.5	Станишевский		
Н.контр.	Ригер		
Гл.инж.м	Панков		
Гип	Зыкина		
Ст.инж.	Акимова		
Ст.инж.	Осина		

1.134.1-11.1-00.31.000

Блок арматурный АБ 31

Стадия	Масса	Масштаб
Р	3,23	1:20
Лист	Листов 1	

ЦНИИЭПжилища

Инв.№ подл. | Подпись и дата | Взам.инв.№

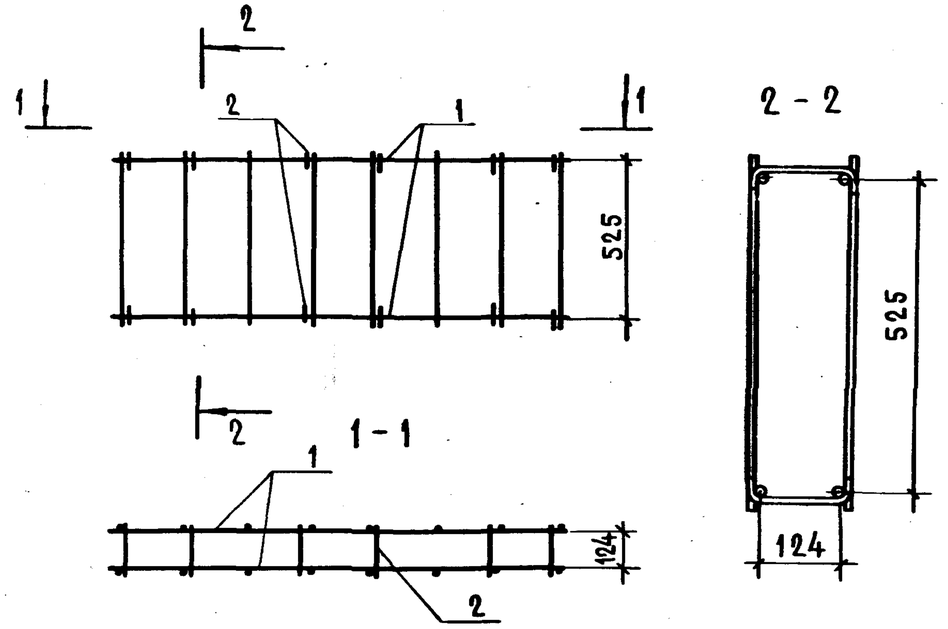

Формат	Зона	Поз.	Обозначение	Наименование	Кол.	Примечание
				Сборочные единицы		
11		1	1.134.1-11.1-00.00.110	Каркас КР52	2	
				Детали		
БЧ		2	00.32.001	ф5 ВрI ℓ=200 Гост 6727-80	12	0,37 кг

Нач. мас.	Станишевский	
Н. контр.	Ригер	
Гл. инж. м	Панков	
Гип	Зыкина	
Ст. инж.	Акимова	
Ст. инж.	Осина	

1.134.1-11.1-00.32.000

Блок арматурный АБ32

Стадия	Масса	Масштаб
Р	3,61	1:20
Лист	Листов 1	

ЦНИИЭП жилища

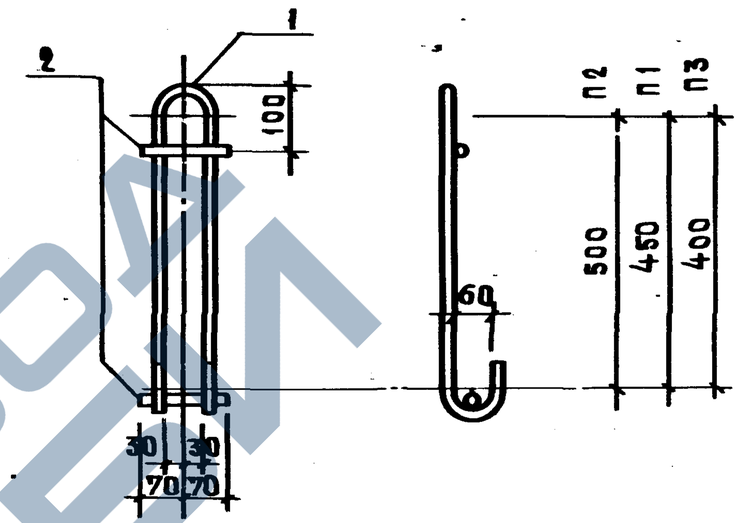

Формат	Зона	Поз.	Обозначение	Наименование	Кол.	Примечание
			1.134.1-11.1-00.00.001	П1		
				Детали		
БЧ		1		ф14 AI ℓ=1300 Гост 5781-82	1	1,57 кг
БЧ		2		ф12 AI ℓ=140 Гост 5781-82	2	0,25 кг
			1.134.1-11.1-00.00.000-01	П2		
				Детали		
БЧ		1		ф16 AI ℓ=1425 Гост 5781-82	1	2,25 кг
БЧ		2		ф12 AI ℓ=140 Гост 5781-82	2	0,25 кг
			1.134.1-11.1-00.00.001-02	П3		
				Детали		
БЧ		1		ф12 AI ℓ=1180 Гост 5781-82	1	1,05 кг
БЧ		2		ф12 AI ℓ=140 Гост 5781-82	2	0,25 кг

Взам. инв. № | Подп. и дата | Инв. № подл.

Нач. мас.	Станишевский	
Н. контр.	Ригер	
Гл. инж. м	Панков	
Гип	Зыкина	
Ст. инж.	Акимова	
Ст. инж.	Осина	

1.134.1-11.1-00.00.001

Петля строповочная П1, П2, П3

Стадия	Масса	Масштаб
Р	1,82	1:10
Лист	Листов 1	

ЦНИИЭП жилища

https://zavodjbi.com/

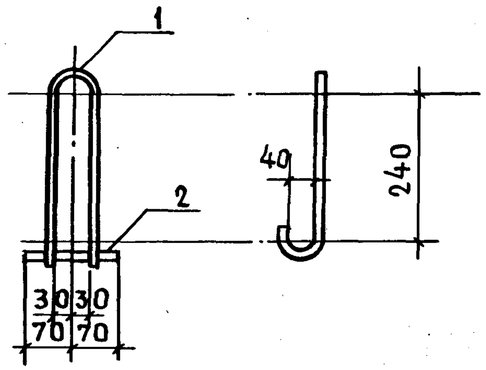

Формат	Зона	Поз.	Обозначение	Наименование	Кол.	Приме-чание
				Детали		
БЧ		1	1.134.1-11.1-00.00.002-01	ф8 AI ℓ=820 ГОСТ 5781-82	1	0,32 кг
БЧ		2	-02	ф8 AI ℓ=140 ГОСТ 5781-82	1	0,06 кг

Нач. мас.5	Станишевский		
Н. контр.	Ригер		
Гл инж.м	Панков		
Гип	Зыкина		
Ст. инж.	Акимова		
Ст. инж.	Осина		

1.134.1-11.1-00.00.002

Петля строповочная п4

Стадия	Масса	Масштаб
Р	0,38	1:10
Лист	Листов 1	

ЦНИИЭП жилища

Инв.№ подл. | Подп. и дата | Взам. инв.№

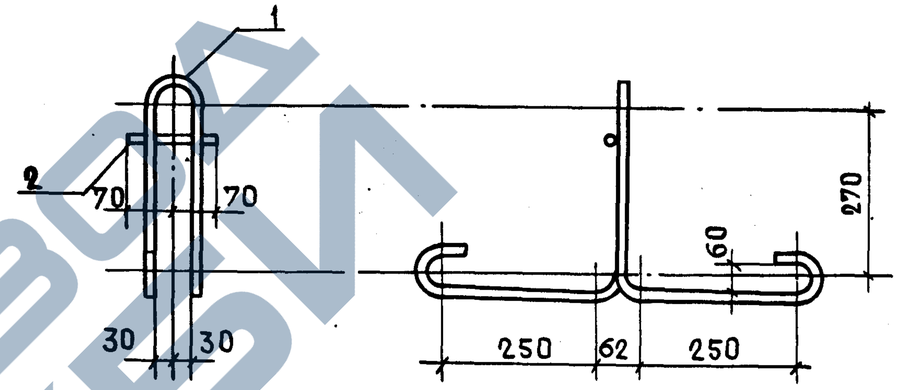

Формат	Зона	Поз.	Обозначение	Наименование	Кол.	Приме-чание
				Детали		
БЧ		1	1.134.1-11.1-00.00.003-01	ф12 AI ℓ=1450 ГОСТ 5781-82	1	1,29 кг
БЧ		2	-02	ф12 AI ℓ=140 ГОСТ 5781-82	1	0,12 кг

Нач. мас.5	Станишевский		
Н. контр.	Ригер		
Гл инж.м	Панков		
Гип	Зыкина		
Ст. инж.	Акимова		
Ст. инж.	Осина		

1.134.1-11.1-00.00.003

Петля строповочная п5

Стадия	Масса	Масштаб
Р	1,41	1:10
Лист	Листов 1	

ЦНИИЭП жилища

Инв.№ подл. | Подп. и дата | Взам. инв.№

Формат	Зона	Поз.	Обозначение	Наименование	Кол.	Примечание
			1.134.1-11.1-00.00.010	КР1		
БЧ		1	00.00.010	ф5 BpI ℓ=2520 ГОСТ 6727-80	2	0,78 кг
БЧ		2	00.00.011-01	ф4 BpI ℓ=165 ГОСТ 6727-80	13	0,21 кг
			1.134.1-11.1-00.00.010-01	КР2		
БЧ		1	00.00.012	ф10 AIII ℓ=2520 ГОСТ 5781-82	2	3,11 кг
БЧ		2	00.00.011-01	ф4 BpI ℓ=165 ГОСТ 6727-80	13	0,21 кг
			1.134.1-11.1-00.00.010-02	КР3		
БЧ		1	00.00.013	ф12 AIII ℓ=2520 ГОСТ 5781-82	2	4,48 кг
БЧ		2	00.00.011-01	ф4 BpI ℓ=165 ГОСТ 6727-80	13	0,21 кг
			1.134-1-11.1-00.00.010-03	КР4		
БЧ		1	00.00.014	ф5 BpI ℓ=2160 ГОСТ 6727-80	2	0,67 кг
БЧ		2	00.00.011-01	ф4 BpI ℓ=165 ГОСТ 6727-80	11	0,18 кг
			1.134-1-11.1-00.00.010-04	КР5		
БЧ		1	00.00.015	ф10 AIII ℓ=2160 ГОСТ 5781-82	2	2,66 кг
БЧ		2	00.00.011-01	ф4 BpI ℓ=165 ГОСТ 6727-80	11	0,18 кг
			1.134.1-11.1-00.00.010-05	КР6		
БЧ		1	00.00.016	ф8 AIII ℓ=2760 ГОСТ 5781-82	2	2,18 кг
БЧ		2	00.00.011-01	ф4 BpI ℓ=165 ГОСТ 6727-80	14	0,23 кг
			1.134.1-11.1-00.00.010-06	КР7		
БЧ		1	00.00.016	ф10 AIII ℓ=2760 ГОСТ 5781-82	2	3,41 кг
БЧ		2	00.00.011-01	ф4 BpI ℓ=165 ГОСТ 6727-80	14	0,23 кг

Нач. маст.	Станишевский		1.134.1-11.1-00.00.010
Н. контр.	Ригер		
Гл. инж. м	Панков		КАРКАС КР1 ÷ КР7 — Стадия: Р; Лист: ; Листов: 1
Гип	Зыкина		ЦНИИЭП жилища
Ст. инж.	Акимова		
Ст. инж	Осина		

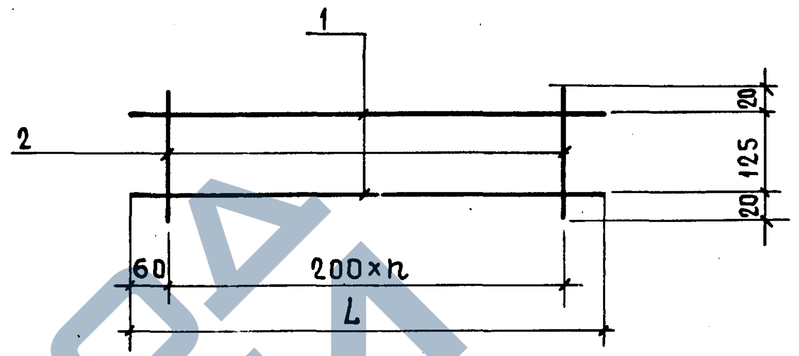

Обозначение	Марка	L, мм	n	Масса, кг
1.134.1-11.1-00.00.010	КР1	2520	12	0,99
— 01	КР2	2520	12	3,32
— 02	КР3	2520	12	4,69
— 03	КР4	2160	10	0,85
— 04	КР5	2160	10	2,84
— 05	КР6	2760	13	1,08
— 06	КР7	2760	13	3,64

Взам. инв. № | Подпись и дата | Инв. № подл.

Нач. маст.	Станишевский		1.134.1-11.1-00.00.010 СБ
Н. контр.	Ригер		
Гл. инж. м	Панков		КАРКАС КР1 ÷ КР7 Сборочный чертеж — Стадия: Р; Масса: см. табл.; Масштаб: ; Лист: ; Листов 1
Гип	Зыкина		ЦНИИЭП жилища
Ст. инж	Акимова		
Ст. инж	Осина		

Формат	Зона	Поз.	Обозначение	Наименование	Кол.	Примечание
			1.134.1-11.1-00.00.020	КР10		
БЧ		1	00.00.021	ф5 BpI ℓ=560 ГОСТ 6727-80	2	0,17кг
БЧ		2	00.00.011-01	ф4 BpI ℓ=165 ГОСТ 6727-80	3	0,05кг
			1.134.1-11.1-00.00.020-01	КР11		
БЧ		1	00.00.022	ф5 BpI ℓ=860 ГОСТ 6727-80	2	0,26кг
БЧ		2	00.00.011-01	ф4 BpI ℓ=165 ГОСТ 6727-80	6	0,10кг
			1.134-1-11.1-00.00.020-02	КР12		
БЧ		1	00.00.023	ф5 BpI ℓ=1160 ГОСТ 6727-80	2	0,36кг
БЧ		2	00.00.011-01	ф4 BpI ℓ=165 ГОСТ 6727-80	9	0,15кг
			1.134.1-11.1-00.00.020-03	КР13		
БЧ		1	00.00.024	ф5 BpI ℓ=1460 ГОСТ 6727-80	2	0,45кг
БЧ		2	00.00.011-01	ф4 BpI ℓ=165 ГОСТ 6727-80	12	0,20кг
			1.134.1-11.1-00.00.020-04	КР14		
БЧ		1	00.00.025	ф5 BpI ℓ=1760 ГОСТ 6727-80	2	0,54кг
БЧ		2	00.00.011-01	ф4 BpI ℓ=165 ГОСТ 6727-80	15	0,25кг
			1.134-1-11.1-00.00.020-05	КР15		
БЧ		1	00.00.026	ф8 AIII ℓ=1760 ГОСТ 5781-82	2	1,39кг
БЧ		2	00.00.011-01	ф4 BpI ℓ=165 ГОСТ 6727-80	15	0,25кг
			1.134-1-11.1-00.00.020-06	КР16		
БЧ		1	00.00.027	ф5 BpI ℓ=2060 ГОСТ 6727-80	2	0,63кг
БЧ		2	00.00.011-01	ф4 BpI ℓ=165 ГОСТ 6727-80	18	0,29кг

Инв.№ подл. | Подпись и дата | Взам.инв.№

Нач. [illegible]ский		
[illegible]	Ригер	
[illegible]	Панков	
Гип	Зыкина	
Ст.инж.	Акимова	
Ст.инж.	Осина	

1.134.1-11.1-00.00.020

Каркас КР10 ÷ КР23

Стадия	Лист	Листов
Р	1	2

ЦНИИЭП жилища

Формат	Зона	Поз.	Обозначение	Наименование	Кол.	Примечание
			1.134.1-11.1-00.00.020-07	КР17		
БЧ		1	00.00.028	ф8 AIII ℓ=2060 ГОСТ 5781-82	2	1,63кг
БЧ		2	00.00.011-01	ф4 BpI ℓ=165 ГОСТ 6727-80	18	0,29кг
			1.134.1-11.1-00.00.020-08	КР18		
БЧ		1	00.00.029	ф5 BpI ℓ=2360 ГОСТ 6727-80	2	0,73кг
БЧ		2	00.00.011-01	ф4 BpI ℓ=165 ГОСТ 6727-80	21	0,34кг
			1.134.1-11.1-00.00.020-09	КР19		
БЧ		1	00.00.031	ф8 AIII ℓ=2360 ГОСТ 5781-82	2	1,86кг
БЧ		2	00.00.011-01	ф4 BpI ℓ=165 ГОСТ 6727-80	21	0,34кг
			1.134.1-11.1-00.00.020-10	КР20		
БЧ		1	00.00.032	ф5 BpI ℓ=2480 ГОСТ 6727-80	2	0,76кг
БЧ		2	00.00.011-01	ф4 BpI ℓ=165 ГОСТ 6727-80	22	0,36кг
			1.134.1-11.1-00.00.020-11	КР21		
БЧ		1	00.00.033	ф8 AIII ℓ=2480 ГОСТ 5781-82	2	1,96кг
БЧ		2	00.00.011-01	ф4 BpI ℓ=165 ГОСТ 6727-80	22	0,36кг
			1.134.1-11.1-00.00.020-12	КР22		
БЧ		1	00.00.034	ф8 AIII ℓ=2660 ГОСТ 5781-82	2	2,10кг
БЧ		2	00.00.011-01	ф4 BpI ℓ=165 ГОСТ 6727-80	24	0,39кг
			1.134-1-11.1-00.00.020-13	КР23		
БЧ		1	00.00.035	ф5 BpI ℓ=2220 ГОСТ 6727-80	2	0,68кг
БЧ		2	00.00.011-01	ф4 BpI ℓ=165 ГОСТ 6727-80	20	0,33кг

Инв.№ подл. | Подпись и дата | Взам.инв.№

1.134.1-11.1-00.00.020

Лист 2

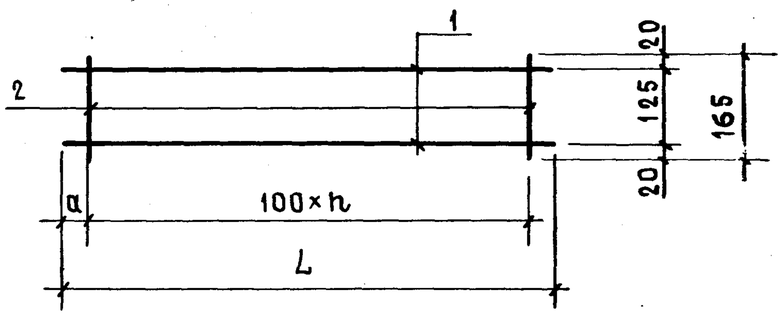

Обозначение	Марка	L, мм	a, мм	n	Масса, кг
1.134.1-11.1-00.00.020	КР10	560	180	2	0,22
– 01	КР11	860	180	5	0,36
– 02	КР12	1160	180	8	0,51
– 03	КР13	1460	180	11	0,65
– 04	КР14	1760	180	14	0,79
– 05	КР15	1760	180	14	1,64
– 06	КР16	2060	180	17	0,92
– 07	КР17	2060	180	17	1,92
– 08	КР18	2360	180	20	1,07
– 09	КР19	2360	180	20	2,20
– 10	КР20	2480	190	21	1,12
– 11	КР21	2480	190	21	2,32
– 12	КР22	2660	180	23	2,49
– 13	КР23	2220	160	19	1,01

Нач.мас.	Станишевский		
Н. контр.	Ригер		
Гл.инж.м	Панков		
Гип	Зыкина		
Ст.инж.	Акимова		
Ст.инж	Осина		

1.134.1-11.1-00.00.020 СБ.

КАРКАС
КР10 ÷ КР23
Сборочный чертеж

Стадия	Масса	Масштаб
Р	см. табл.	
Лист 1	Листов 1	

ЦНИИЭП жилища

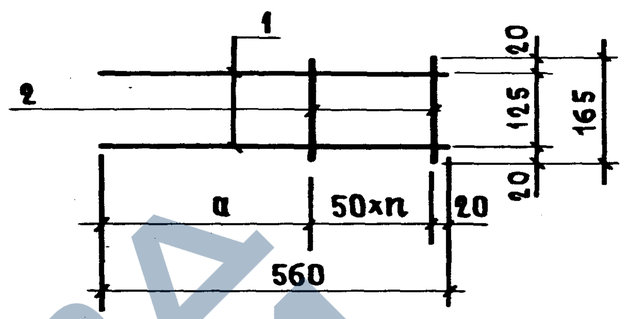

Обозначение	Марка	a, мм	n	Масса, кг
1.134.1-11.1-00.00.030	КР25	340	4	0,25
–01	КР26	290	5	0,27

			Обозначение	Наименование	Кол.	Примечание
			1.134.1-11.1-00.00.030	КР25		
Бч		1	00.00.036	ф5 BpI ℓ=560 ГОСТ 6727-80	2	0,17кг
Бч		2	00.00.011-01	ф4 BpI ℓ=165 ГОСТ 6727-80	5	0,08кг
			1.134.1-11.1-00.00.030-01	КР26		
Бч		1	00.00.037	ф5 BpI ℓ=560 ГОСТ 6727-80	2	0,17кг
Бч		2	00.00.011-01	ф4 BpI ℓ=165 ГОСТ 6727-80	6	0,10кг

Взам. инв. № | Подпись и дата | Инв. № подл.

Нач.мас.	Станишевский	
Н. контр.	Ригер	
Гл.инж.м	Панков	
Гип	Зыкина	
Ст.инж.	Акимова	
Ст.инж.	Осина	

1.134.1-11.1-00.00.030

КАРКАС
КР25, КР26

Стадия	Масса	Масштаб
Р	см. табл.	
Лист 1	Листов 1	

ЦНИИЭП жилища

Формат	Зона	Поз.	Обозначение	Наименование	Кол.	Примечание
			1.134.1-11.1-00.00.040	КР 30		
БЧ		1	00.00.041	ф8 А III ℓ=1760 ГОСТ 5781-82	2	1,39 кг
БЧ		2	00.00.011-01	ф4 Вр I ℓ=350 ГОСТ 6727-80	15	0,52 кг
			1.134.1-11.1-00.00.040-01	КР 31		
БЧ		1	00.00.042	ф8 А III ℓ=1850 ГОСТ 5781-82	2	1,46 кг
БЧ		2	00.00.011-01	ф4 Вр I ℓ=350 ГОСТ 6727-80	16	0,55 кг
			1.134.1-11.1-00.00.040-02	КР 32		
БЧ		1	00.00.043	ф8 А III ℓ=2050 ГОСТ 5781-82	2	1,62 кг
БЧ		2	00.00.011-01	ф4 Вр I ℓ=350 ГОСТ 6727-80	18	0,62 кг
			1.134.1-11.1-00.00.040-03	КР 33		
БЧ		1	00.00.044	ф8 А III ℓ=2220 ГОСТ 5781-82	2	1,75 кг
БЧ		2	00.00.011-01	ф4 Вр I ℓ=350 ГОСТ 6727-80	20	0,69 кг
			1.134.1-11.1-00.00.040-04	КР 34		
БЧ		1	00.00.045	ф8 А III ℓ=2360 ГОСТ 5781-82	2	1,86 кг
БЧ		2	00.00.011-01	ф4 Вр I ℓ=350 ГОСТ 6727-80	21	0,73 кг

Взам. инв. № | Подпись и дата | Инв. № подл.

Нач. маст.	Станишевский	
Н. контр.	Ригер	
Гл. инж. м	Панков	
Гип	Зыкина	
Ст. инж.	Акимова	
Ст. инж.	Осина	

1.134.1-11.1-00.00.040

Каркас КР30÷КР34

Стадия	Лист	Листов
Р		1

ЦНИИЭП жилища

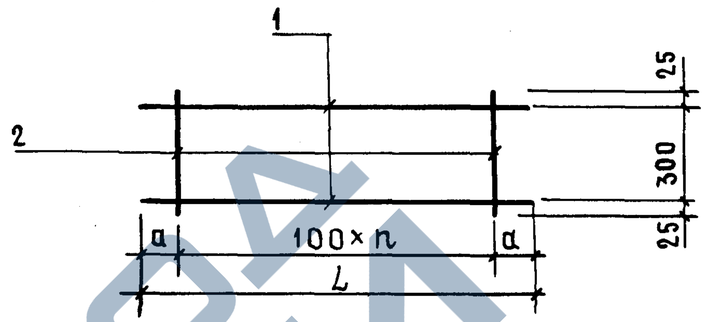

Обозначение	Марка	L, мм	a, мм	n	Масса, кг
1.134.1-11.1-00.00.040	КР 30	1760	180	14	1,91
-01	КР 31	1850	175	15	2,01
-02	КР 32	2050	175	17	2,24
-03	КР 33	2220	160	19	2,44
-04	КР 34	2360	180	20	2,59

Взам. инв. № | Подпись и дата | Инв. № подл.

Нач. маст.	Станишевский	
Н. контр.	Ригер	
Гл. инж. м	Панков	
Гип	Зыкина	
Ст. инж.	Акимова	
Ст. инж.	Осина	

1.134.1-11.1-00.00.040 СБ

Каркас КР30÷КР34 Сборочный чертеж

Стадия	Масса	Масштаб
Р	См. табл.	

Лист | Листов 1

ЦНИИЭП жилища

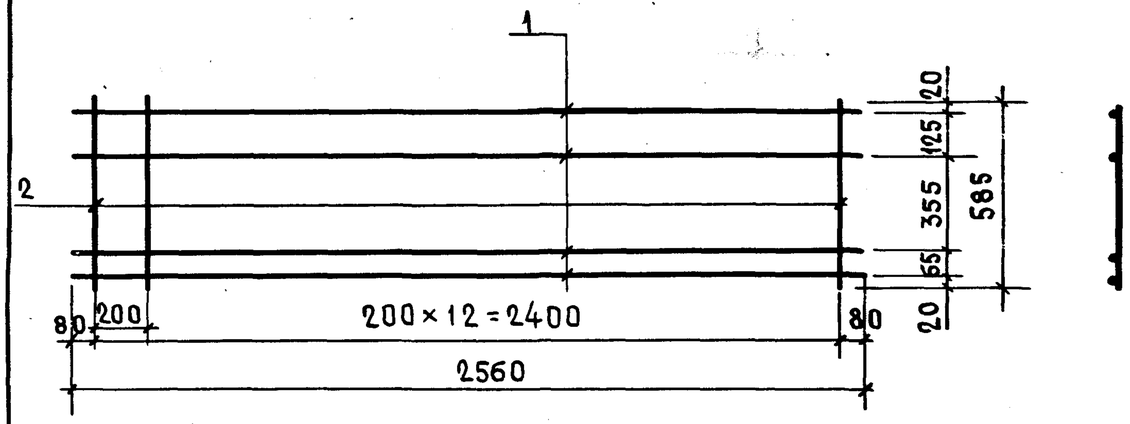

Формат	Зона	Поз.	Обозначение	Наименование	Кол.	Примечание
				Детали		
БЧ		1	1.134.1-11.1-00.00.051	ф8AIII ℓ=2560 ГОСТ 5781-82	4	4,04 кг
БЧ		2	-01	ф4ВрI ℓ=585 ГОСТ 6727-80	13	0,75 кг

Нач. маст	Станишевский		
Н. контр.	Ригер		
Гл. инж. м	Панков		
Гип	Зыкина		
Ст. инж.	Акимова		
Ст. инж.	Осина		

1.134.1-11.1-00.00.050

КАРКАС КР40

Стадия	Масса	Масштаб
Р	4,79	
Лист	Листов 1	

ЦНИИЭП жилища

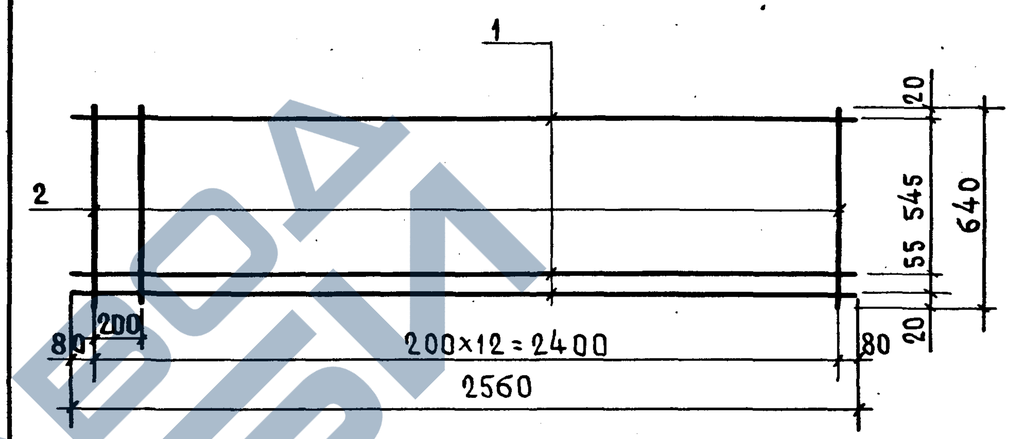

Формат	Зона	Поз.	Обозначение	Наименование	Кол.	Примечание
				Детали		
БЧ		1	1.134.1-11.1-00.00.061	ф8AIII ℓ=2560 ГОСТ 5781-82	3	3,03 кг
БЧ		2	-01	ф4ВрI ℓ=640 ГОСТ 6727-80	13	0,82 кг

Нач. маст	Станишевский		
Н. контр.	Ригер		
Гл. инж. м	Панков		
Гип	Зыкина		
Ст. инж.	Акимова		
Ст. инж.	Осина		

1.134.1-11.1-00.00.060

КАРКАС КР41

Стадия	Масса	Масштаб
Р	3,85	
Лист	Листов 1	

ЦНИИЭП жилища

Инв. № подл. | Подпись и дата | Взамен. инв. №

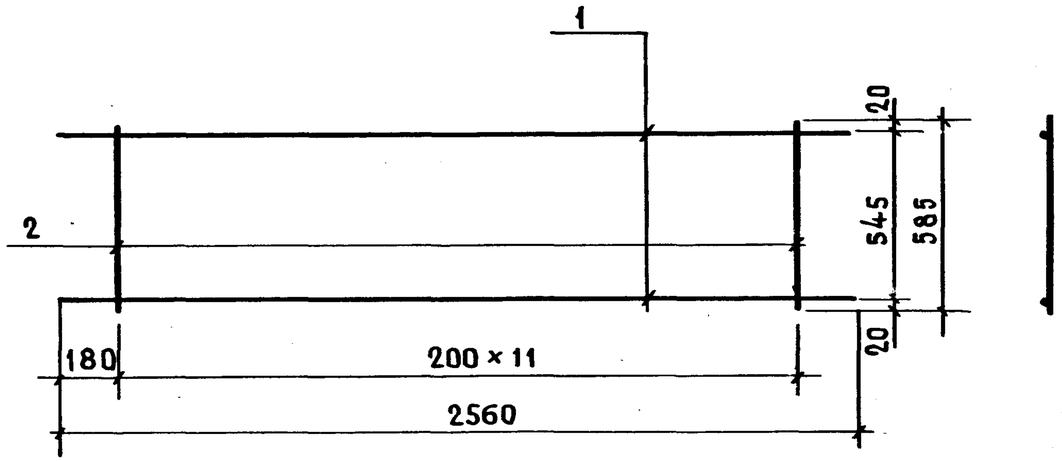

Формат	Зона	Поз.	Обозначение	Наименование	Кол.	Примечание
				Детали		
БЧ		1	1.134.1-11.1-00.00.071	ф8AIII ℓ=2560 ГОСТ 5781-82	2	2,02 кг
БЧ		2	-01	ф4BpI ℓ=585 ГОСТ 6727-80	12	0,69 кг

Нач. 5	Станишевский	
Н. контр.	Ригер	
Гл. инж. м.	Панков	
Гип	Зыкина	
Ст. инж.	Акимова	
Ст. инж.	Осина	

1.134.1-11.1-00.00.070

КАРКАС КР42

Стадия	Масса	Масштаб
Р	2,71	

Лист | Листов 1

ЦНИИЭП жилища

Инв. № подл. | Подпись и дата | Взам. инв. №

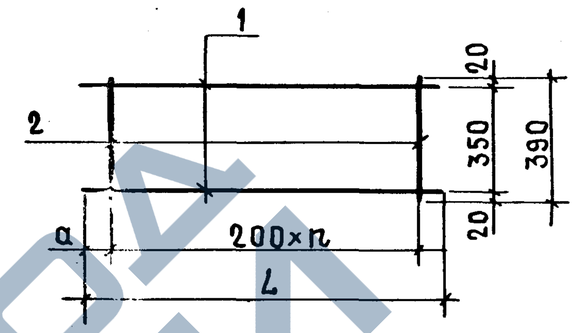

Обозначение	Марка	L, мм	n	a, мм	Масса, кг
1.134.1-11.1-00.00.080	КР43	1160	5	80	1,15
-01	КР44	2060	9	130	2,02

Формат	Зона	Поз.	Обозначение	Наименование	Кол.	Примечание
			1.134.1-11.1-00.00.080	КР43		
БЧ		1	00.00.081	ф8AIII ℓ=1160 ГОСТ 5781-82	2	0,92 кг
БЧ		2	00.00.081-01	ф4BpI ℓ=390 ГОСТ 6727-80	6	0,23 кг
			1.134.1-11.1-00.00.080-01	КР44		
БЧ		1	00.00.082	ф8AIII ℓ=2060 ГОСТ 5781-82	2	1,63 кг
БЧ		2	00.00.081-01	ф4BpI ℓ=390 ГОСТ 6727-80	10	0,39 кг

Нач. мас. 5	Станишевский	
Н. контр.	Ригер	
Гл. инж. м.	Панков	
Гип	Зыкина	
Ст. инж.	Акимова	
Ст. инж.	Осина	

1.134.1-11.1-00.00.080

КАРКАС КР43, КР44

Стадия	Масса	Масштаб
Р	см. табл.	

Лист | Листов 1

ЦНИИЭП жилища

Инв. № подл. | Подпись и дата | Взам. инв. №

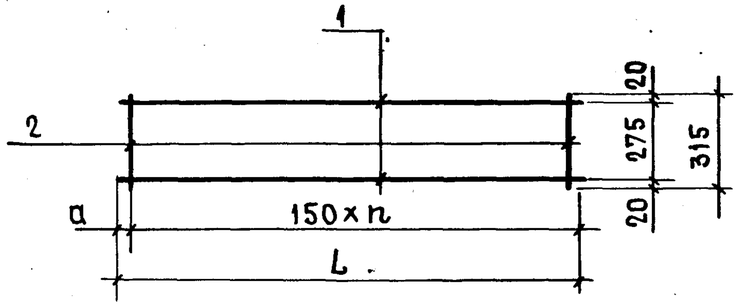

Обозначение	Марка	L, мм	n	a, мм	Масса, кг
1.134.1-11.1-00.00.090	КР 50	1390	9	20	1,41
– 01	КР 51	1460	9	55	1,46

Поз.	Обозначение	Наименование	Кол.	Примечание
	1.134.1-11.1-00.00.090	КР 50		
1	00.00.091	ф8AIII ℓ=1390 ГОСТ 5781-82	2	1,10 кг
2	00.00.011-01	ф4BpI ℓ=315 ГОСТ 6727-80	10	0,31 кг
	1.134.1-11.1-00.00.090-01	КР 51		
1	00.00.092	ф8AIII ℓ=1460 ГОСТ 5781-82	2	1,15 кг
2	00.00.011-01	ф4BpI ℓ=315 ГОСТ 6727-80	10	0,31 кг

Нач.мас.5	Станишевский	
Н.контр.	Ригер	
Гл.инж.м	Панков	
Гип	Зыкина	
Ст.инж.	Акимова	
Ст.инж.	Осина	

1.134.1-11.1-00.00.090

КАРКАСЫ КР 50, КР 51

Стадия	Масса	Масштаб
Р	см. таблицу	1:20
Лист	Листов 1	

ЦНИИЭП жилища

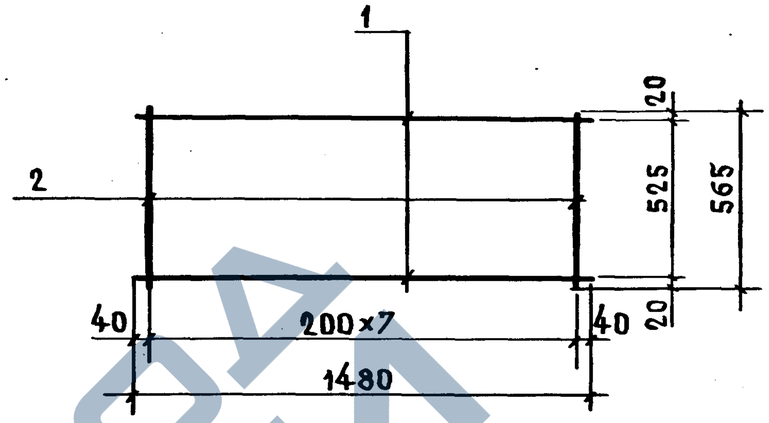

Поз.	Обозначение	Наименование	Кол.	Примечание
	1.134.1-11.1-00.00.110	КР 52		
1	00.00.111	ф8AIII ℓ=1480 ГОСТ 5781-82	2	1,17 кг
2	00.00.011-01	ф4BpI ℓ=565 ГОСТ 6727-80	8	0,45 кг

Взамен инв.№

Подпись и дата

Инв.№ подл.

Нач.мас.5	Станишевский	
Н.контр.	Ригер	
Гл.инж.м	Панков	
Гип	Зыкина	
Ст.инж.	Акимова	
Ст.инж.	Осина	

1.134.1-11.1-00.00.110

КАРКАС КР 52

Стадия	Масса	Масштаб
Р	1,62	1:20
Лист	Листов 1	

ЦНИИЭП жилища

Рис. 1

Линия сгиба

Развертка

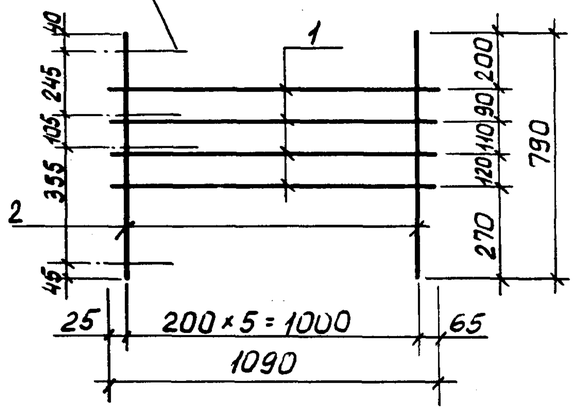

Рис. 2

Остальные см. Рис.1

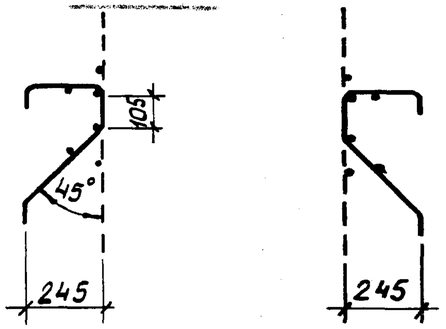

Обозначение	Марка	Рис.
1.134.1-11.1-00.00.120	С1	1
-01	С1Л	2

Формат	Зона	Поз.	Обозначение	Наименование	Кол.	Примечание
			1.134.1-11.1-00.00.120	С1		
БЧ		1	00.00.121	⌀8 AIII ℓ=1090 ГОСТ5781-82	4	1,72 кг
БЧ		2	00.00.121-01	⌀5 Bpi ℓ=790 ГОСТ6727-80	6	0,73 кг
БЧ			1.134.1-11.1-00.00.120-01	С1Л		
БЧ				См. С1		

Взам. инв. № | Подпись и дата | Инв. № подл.

1.134.1-11.1-00.00.120

				Стадия	Масса	Масштаб
Нач. маст.	Станишевский		Сетка С1, С1Л	Р	2,45	
Н. контр.	Ригер			Лист	Листов 1	
Гл. инж. м.	Панков			ЦНИИЭП жилища		
ГИП	Зыкина					
Ст. инж.	Акимова					
Ст. инж.	Осина					

Развертка

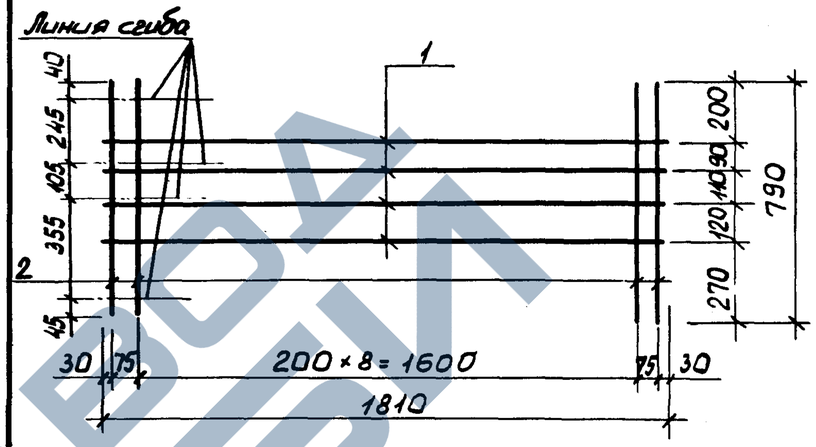

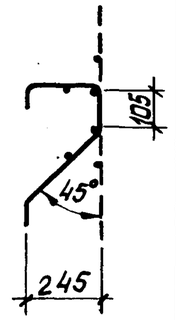

Формат	Зона	Поз.	Обозначение	Наименование	Кол.	Примечание
БЧ		1	1.134.1-11.1-00.00.131	⌀8 AIII ℓ=1810 ГОСТ5781-82	4	2,86 кг
БЧ		2	00.00.121-01	⌀5 Bpi ℓ=790 ГОСТ6727-80	11	1,34 кг

Инв. № подл. | Подпись и дата | Взам. инв. №

1.134.1-11.1-00.00.130

				Стадия	Масса	Масштаб
Нач. мас.	Станишевский		Сетка С2	Р	4,25	
Н. контр.	Ригер			Лист	Листов 1	
Гл. инж. м.	Панков			ЦНИИЭП жилища		
ГИП	Зыкина					
Ст. инж.	Акимова					
Ст. инж.	Осина					

https://zavodjbi.com/

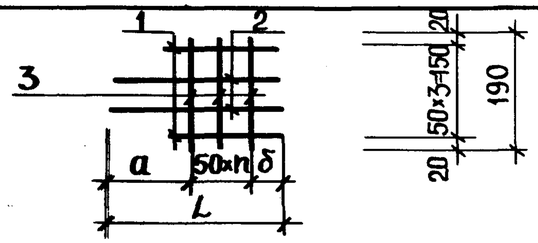

Обозначение	Марка	L, мм.	a, мм	δ, мм	n	Масса, кг
1.134.1-11.1-00.00.140	С5	270	110	60	2	0,33
-01	С6	370	110	60	4	0,49
-02	С7	410	110	60	5	0,58

Формат	Зона	Поз.	Обозначение	Наименование	Кол.	Примечание
			1.134.1-11.1-00.00.140	С5		
Б4		1	00.00.141	ф6AIII ℓ=190 ГОСТ5781-82	2	0,08кг
Б4		2	00.00.141-01	ф6AIII ℓ=270 ГОСТ5781-82	2	0,12кг
Б4		3	00.00.141-02	ф6AIII ℓ=190 ГОСТ5781-82	3	0,13кг
			1.134.1-11.1-00.00.140-01	С6		
Б4		1	00.00.141-01	ф6AIII ℓ=270 ГОСТ5781-82	2	0,12кг
Б4		2	00.00.142	ф6AIII ℓ=370 ГОСТ5781-82	2	0,16кг
Б4		3	00.00.141-02	ф6AIII ℓ=190 ГОСТ5781-82	5	0,21кг
			1.134.1-11.1-00.00.140-02	С7		
Б4		1	00.00.143	ф6AIII ℓ=330 ГОСТ5781-82	2	0,15кг
Б4		2	00.00.143-01	ф6AIII ℓ=410 ГОСТ5781-82	2	0,18кг
Б4		3	00.00.141-02	ф6AIII ℓ=190 ГОСТ5781-82	6	0,25кг

Нач.мас.	Станишевский	Подпись
Н.контр.	Ригер	"
Гл.инж.м.	Панков	"
ГИП	Зыкина	"
Ст.инж.	Акимова	"
Ст.инж.	Осина	"

1.134.1-11.1-00.00.140

Сетка С5÷С7

Стадия	Масса	Масштаб
Р	см. табл.	
Лист	Листов 1	

ЦНИИЭП жилища

Инв.№ подл. | Подпись и дата | Взамен инв.№

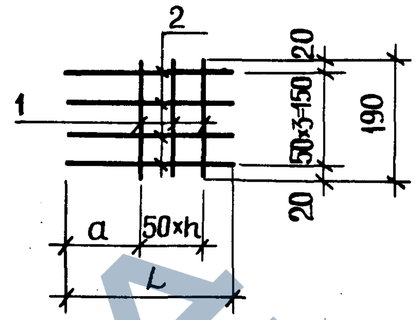

Обозначение	Марка	L, мм	a, мм	n	Масса, кг
1.134.1-11.1-00.00.150	С8	270	110	2	0,37
-01	С-9	410	115	5	0,61

Формат	Зона	Поз.	Обозначение	Наименование	Кол.	Примечание
			1.134.1-11.1-00.00.150	С8		
Б4		1	00.00.151	ф6AIII ℓ=190 ГОСТ5781-82	3	0,13кг
Б4		2	00.00.151-01	ф6AIII ℓ=270 ГОСТ5781-82	4	0,24кг
			1.134.1-11.1-00.00.150-01	С9		
Б4		1	00.00.151	ф6AIII ℓ=190 ГОСТ5781-82	6	0,25кг
Б4		2	00.00.152	ф6AIII ℓ=410 ГОСТ5781-82	4	0,36кг

Нач.мас.	Станишевский	Подпись
Н.контр.	Ригер	"
Гл.инж.м.	Панков	"
ГИП	Зыкина	"
Ст.инж.	Акимова	"
Ст.инж.	Осина	"

1.134.1-11.1-00.00.150

Сетка С8, С9

Стадия	Масса	Масштаб
Р	см. табл.	
Лист	Листов 1	

ЦНИИЭП жилища

Инв.№ подл. | Подпись и дата | Взамен инв.№

Инв. 15.9.89; Коп. Ригер

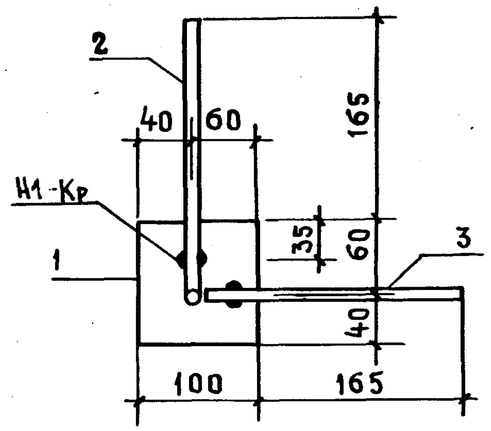

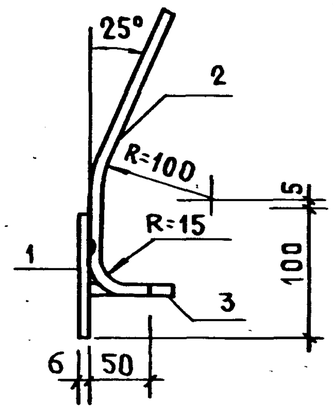

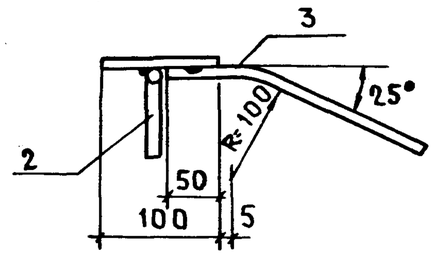

Формат	Зона	Поз.	Обозначение	Наименование	Кол.	Примечание
				Детали		
БЧ		1	1.134.1-11.1-00.00.161	Полоса-100×6 ℓ=100 ГОСТ 103-76	1	0,47 кг
БЧ		2	00.00.161-01	Сталь ф10 А III ℓ=270 ГОСТ 5781-82	1	0,17 кг
БЧ		3	00.00.161-02	Сталь ф10 А III ℓ=225 ГОСТ 5781-82	2	0,14 кг

Нач. маст.	Станишевский	
Н. контр.	Ригер	
Гл. инж. м	Панков	
Гип	Зыкина	
Ст. инж.	Акимова	
Ст. инж.	Осина	

1.134.1-11.1-00.00.160

Изделие закладное М1

Стадия	Масса	Масштаб
Р	0,78	1:5
Лист	Листов 1	

ЦНИИЭП жилища

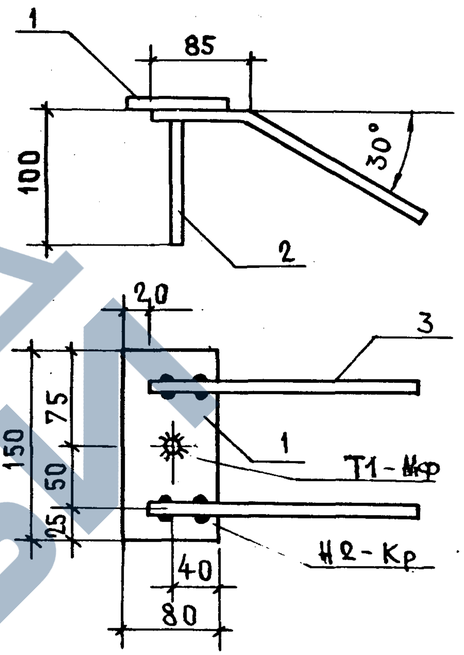

Формат	Зона	Поз.	Обозначение	Наименование	Кол.	Примечание
				Детали		
БЧ		1	1.134.1-11.1-00.00_171	Полоса-80×6 ℓ=150 ГОСТ 103-76	1	0,57 кг
БЧ		2	00.00.171-01	Сталь ф10 А III ℓ=100 ГОСТ 5781-82	1	0,06 кг
БЧ		3	00.00.171-02	Сталь ф10 А III ℓ=250 ГОСТ 5781-82	2	0,31 кг

Нач. маст.	Станишевский	
Н. контр.	Ригер	
Гл. инж. м	Панков	
Гип	Зыкина	
Ст. инж.	Акимова	
Ст. инж.	Осина	

1.134.1-11.1-00.00.170

Изделие закладное М2

Стадия	Масса	Масштаб
Р	0,94	1:5
Лист	Листов 1	

ЦНИИЭП жилища

Инв. № подл. | Подпись и дата | Взам. инв. №

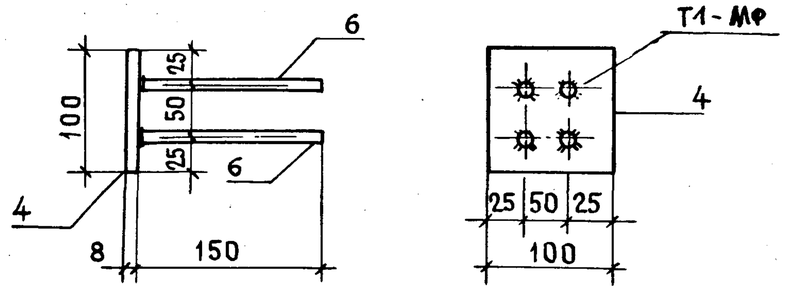

Формат	Зона	Поз.	Обозначение	Наименование	Кол.	Приме-чание
				Детали		
БЧ		4	1.134.1-11.1-00.00.181	Полоса-100×6 ℓ=100 ГОСТ 103-76	1	0,47 кг
БЧ		6	00.00.181-01	Сталь ф10А III ℓ=150 ГОСТ 5781-82	4	0,37 кг

Нач.мас.5	Станишевский		
Н.контр.	Ригер		
Гл.инж.м	Панков		
Гип	Зыкина		
Ст.инж.	Акимова		
Ст.инж.	Осина		

1.134.1-11.1-00.00.180

Изделие закладное м3

Стадия	Масса	Масштаб
Р	0,84	1:5
Лист	Листов 1	

ЦНИИЭП жилища

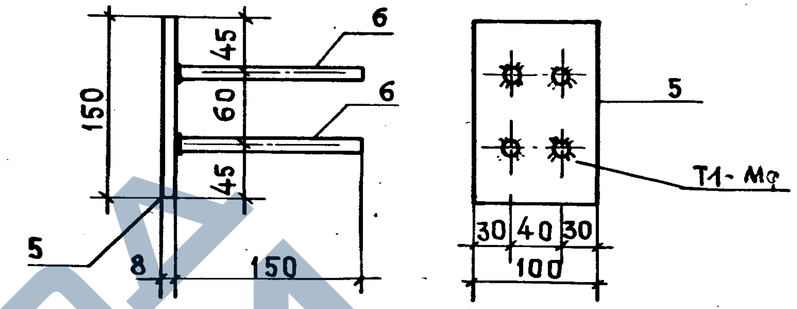

Формат	Зона	Поз.	Обозначение	Наименование	Кол.	Приме-чание
				Детали		
БЧ		5	1.134.1-11.1-00.00.191	Полоса-100×6 ℓ=150 ГОСТ 103-76	1	0,71 кг
БЧ		6	00.00.191-01	Сталь ф10А III ℓ=150 ГОСТ 5781-82	4	0,37 кг

Нач.мас.5	Станишевский		
Н.контр.	Ригер		
Гл.инж.м	Панков		
Гип	Зыкина		
Ст.инж.	Акимова		
Ст.инж.	Осина		

1.134.1-11.1-00.00.180

Изделие закладное м4

Стадия	Масса	Масштаб
Р	1,08	1:5
Лист	Листов 1	

ЦНИИЭП жилища

Инв.№подл. | Подпись и дата | Взам.инв.№

Марка блока	Изделие арматурное														Изделие закладное					Общий расход, кг
	Арматура класса										Арматурная проволока Вр-I			Всего	Прокат марки			Арматура класса	Всего	
	А-I					А-III					Гост 6727-80				В Ст3 сп2			А-III		
	Гост 5781-82					Гост 5781-82									Гост 103-76			Гост 5781-82		
	ф 8	ф 12	ф 14	ф 16	итого	ф 6	ф 8	ф 10	ф 12	итого	ф 4	ф 5	итого		-80х6	-100х6	итого	ф 10		
СБВ 9.26.2-Т-1	—	0,25	1,57	—	1,82	—	—	—	—	—	0,62	2,34	2,96	4,78	1,14	1,88	3,02	1,98	5,00	9,78
СБВ 9.26.2-Т-1.0.0.5	—	—	—	—	—	—	—	—	—	—	0,62	2,34	2,96	2,96	1,14	1,88	3,02	1,98	5,00	7,96
СБВ 9.26.2-Т-1.0.0.1	—	0,25	1,57	—	1,82	—	—	—	—	—	0,85	3,09	3,94	5,76	1,14	0,94	2,08	1,36	3,44	9,20
СБВ 9.26.2-Т-1.0.0.1.5	—	—	—	—	—	—	—	—	—	—	0,85	3,09	3,94	3,94	1,14	0,94	2,08	1,36	3,44	7,38
СБВ 12.26.2-Т-1.0.0.1	—	0,25	—	2.25	2,50	—	—	—	—	—	0,95	3,38	4,33	6,83	1,14	0,94	2,08	1,36	3,44	10,27
СБВ 12.26.2-Т-1.0.0.1.5	—	—	—	—	—	—	—	—	—	—	0,95	3,38	4,33	4,33	1,14	0,94	2,08	1,36	3,44	7,77
СБВ 12.26.2-Т-1.0.0.2	—	2,60	—	—	2,60	—	—	—	—	—	1,18	4,13	5,31	7,91	—	0,94	0,94	0,62	1,56	9,47
СБВ 12.26.2-Т-1.0.0.2.5	—	—	—	—	—	—	—	—	—	—	1,18	4,13	5,31	5,31	—	0,94	0,94	0,62	1,56	6,87
СБВ 15.26.2-Т-1.0.0.1	—	2,60	—	—	2,60	—	—	—	—	—	1,26	4,44	5,70	8,30	1,14	0,94	2,08	1,36	3,44	11,74
СБВ 15.26.2-Т-1.0.0.1.5	—	—	—	—	—	—	—	—	—	—	1,26	4,44	5,70	5,70	1,14	0,94	2,08	1,36	3,44	9,14
СБВ 18.26.2-Т-1	—	2,60	—	—	2,60	—	—	—	—	—	1,13	3,96	4,09	6,69	1,14	1,88	3,02	1,98	5,00	11,69
СБВ 18.26.2-Т-1.0.0.5	—	—	—	—	—	—	—	—	—	—	1,13	3,96	4,09	4,09	1,14	1,88	3,02	1,98	5,00	9,09
СБВ 18.26.2-Т-1.0.0.1	—	2,60	—	—	2,60	—	—	—	—	—	1,36	4,71	6,07	8,67	1,14	0,94	2,08	1,36	3,44	12,11
СБВ 18.26.2-Т-1.00.1.5	—	—	—	—	—	—	—	—	—	—	1,36	4,71	6,07	6,07	1,14	0,94	2,08	1,36	3,44	9,51
СБВ 18.26.2-Т-2.1.2	—	2,60	—	—	2,60	2,20	4,17	—	17,92	24,89	2,13	3,08	5,21	32,70	1,14	1,88	3,02	1,98	5,00	37,70
СБВ 18.26.2-Т-2.1.2.0.5	—	—	—	—	—	2,20	4,17	—	17,92	24,89	2,13	3,08	5,21	30,10	1,14	1,88	3,02	1,98	5,00	35,10
СБВ 21.26.2-Т-2.1.1.1	—	2,71	—	—	2,71	0,70	4,45	8,88	8,96	23,09	2,49	1,96	4,45	30,25	1,14	0,94	2,08	1,36	3,44	33,69
СБВ 21.26.2-Т-2.1.1.1.5	—	—	—	—	—	0,70	4,45	8,88	8,96	23,09	2,49	1,96	4,45	27,54	1,14	0,94	2,08	1,36	3,44	30,98
СБВ 24.26.2-Т-1	—	0,50	—	4,50	5,00	—	—	—	—	—	1,42	5,11	6,53	11,53	1,14	1,88	3,02	1,98	5,00	16,53
СБВ 24.26.2-Т-1.00.0.5	—	—	—	—	—	—	—	—	—	—	1,42	5,11	6,53	6,53	1,14	1,88	3,02	1,98	5,00	11,53
СБВ 24.26.2-Т-1.0.0.1	—	0,50	3,14	—	3,64	—	—	—	—	—	1,75	6,05	7,80	11,44	1,14	0,94	2,08	1,36	3,44	14,88
СБВ 24.26.2-Т-1.0.0.1.5	—	—	—	—	—	—	—	—	—	—	1,75	6,05	7,80	7,80	1,14	0,94	2,08	1,36	3,44	11,24
СБВ 24.26.2-Т-2.1.5	—	2,60	—	—	2,60	—	5,58	12,44	—	18,02	2,64	1,06	3,70	24,32	1,14	0,94	2,08	1,36	3,44	27,76
СБВ 24.26.2-Т-2.1.5.0.5	—	—	—	—	—	—	5,58	12,44	—	18,02	2,64	1,06	3,70	21,72	1,14	0,94	2,08	1,36	3,44	25,16

Нач. маст.	Станишевский	
Н. контр.	Ригер	
Гл. инж. пр.	Панков	
Гип	Зыкина	
Ст. инж.	Акимова	
Ст. инж.	Осина	

1.134.1-11.1-00.00.0 ПОРС

Ведомость расхода стали

Стадия	Лист	Листов
Р	1	3

ЦНИИЭП жилища

Марка блока	Изделие арматурное														Изделие закладное					Общий расход, кг
	Арматура класса										Арматурная проволока Вр-I			Всего	Прокат марки			Арматура класса	Всего	
	А-I					А-III									В Ст3 сп2			А-III		
	Гост 5781-82					Гост 5781-82					Гост 6727-80				Гост 103-76			Гост 5781-82		
	ф 8	ф 12	ф 14	ф 16	Итого	ф 6	ф 8	ф 10	ф 12	Итого	ф 4	ф 5	Итого		-80×6	-100×6	Итого	ф 10		
СБВ 24.26.2-Т-2.1.1.1	—	2,71	—	—	2,71	0,70	5,10	8,88	8,96	23,64	2,60	1,95	4,55	30,90	1,14	0,94	2,08	1,36	3,44	34,34
СБВ 24.26.2-Т-2.1.1.1.5	—	—	—	—	—	0,70	5,10	8,88	8,96	23,64	2,60	1,95	4,55	28,19	1,14	0,94	2,08	1,36	3,44	31,63
СБВ 25.26.2-Т-1.0.0.1	—	0,50	—	4,50	5,00	—	—	—	—	—	1,79	6,16	7,95	12,95	1,14	0,94	2,08	1,36	3,44	16,39
СБВ 25.26.2-Т-1.0.0.1.5	—	—	—	—	—	—	—	—	—	—	1,79	6,16	7,95	7,95	1,14	0,94	2,08	1,36	3,44	11,39
СБВ 25.26.2-Т-2.1.6.1	—	2,60	—	—	2,60	—	5,46	15,10	—	20,56	2,84	1,32	4,16	27,32	1,14	0,94	2,08	1,36	3,44	30,76
СБВ 25.26.2-Т-2.1.6.1.5	—	—	—	—	—	—	5,46	15,10	—	20,56	2,84	1,32	4,16	24.72	1,14	0,94	2,08	1,36	3,44	28,16
СБВ 25.26.2-Т-2.3.3.1	—	2,60	—	—	2,60	1,19	5,46	8,88	8,96	24,49	2,84	2,48	5,32	32,41	1,14	0,94	2,08	1,36	3,44	35,85
СБВ 25.26.2-Т-2.3.3.1.5	—	—	—	—	—	1,19	5,46	8,88	8,96	24,49	2,84	2,48	5,32	29,81	1,14	0.94	2,08	1,36	3,44	33,25
СБВ 9.28.2-Т-1	—	0,25	1,57	—	1,82	—	—	—	—	—	0,66	2,48	3,14	4,96	—	3,76	3,76	2,48	6,24	11,20
СБВ 9.28.2-Т-1.0.0.0.5	—	—	—	—	—	—	—	—	—	—	0,66	2,48	3,14	3,14	—	3,76	3,76	2,48	6,24	9,38
СБВ 9.28.2-Т-1.0.0.1	—	0,25	1,57	—	1,82	—	—	—	—	—	0,89	3,23	4,12	5,94	—	2,82	2,82	1,86	4,68	10,62
СБВ 9.28.2-Т-1.0.0.1.5	—	—	—	—	—	—	—	—	—	—	0,89	3,23	4,12	4:12	—	2,82	2,82	1,86	4,68	8,80
СБВ 15.28.2-Т-1	—	2,60	1,57	—	4,17	—	—	—	—	—	1,09	3,90	4,99	9,16	—	3,76	3,76	2,48	6,24	15,40
СБВ 15.28.2-Т-1.0.0.0.5	—	—	—	—	—	—	—	—	—	—	1,09	3,90	4,99	4,99	—	3,76	3,76	2,48	6,24	11,23
СБВ 18.2-Т-1	—	0,50	3,14	—	3,64	—	—	—	—	—	1,19	4,17	5,36	9,00	—	3,76	3,76	2,48	6,24	15,24
СБВ 18.28.2-Т-1.0.0.0.5	—	—	—	—	—	—	—	—	—	—	1,19	4,17	5,36	5,36	—	3,76	3,76	2,48	6,24	11,60
СБВ 24.28.2-Т-1	—	0,50	4,50	—	5,00	—	—	—	—	—	1,60	5,59	7,19	12,19	—	3,76	3,76	2,48	6,24	18,43
СБВ 24.28.2-Т-1.0.0.0.5	—	—	—	—	—	—	—	—	—	—	1,60	5,59	7,19	7,19	—	3,76	3,76	2,48	6,24	13,43
ВПР 14.3.2-Т-5	0,76	—	—	—	0,76	—	2,20	—	—	2,20	0,62	0,37	0,99	3,95	1,14	—	1,14	0,74	1,88	5,83
ВПР 14.3.2-Т-5.5	—	—	—	—	—	—	2,20	—	—	2,20	0,62	0,37	0,99	3,19	1,14	—	1,14	0,74	1,88	5,07
ВПР 15.3.2-Т-5	0,76	—	—	—	0,76	—	2,30	—	—	2,30	0,62	0,31	0,93	3,99	1,14	—	1,14	0,74	1,88	5,87
ВПР 15.3.2-Т-5.5	—	—	—	—	—	—	2,30	—	—	2,30	0,62	0,31	0,93	3,23	1,14	—	1,14	0,74	1,88	5,11
ВПР 15.6.2-Т-5	0,76	—	—	—	0,76	—	2,34	—	—	2,34	0,90	0,37	1,27	4,37	—	1,88	1,88	1,24	3,12	7,49
ВПР 15.6.2-Т-5.5	—	—	—	—	—	—	2,34	—	—	2,34	0,90	0,37	1,27	3,61	—	1,88	1,88	1,24	3,12	6,73
СБВ 12.28.2-Т-3	—	0,25	—	2,25	2,50	—	2,64	10,23	—	12,87	1,22	1,81	3,03	18,40	—	3,76	3,76	2,48	6,24	24,64
СБВ 12.28.2-Т-3.0.5	—	—	—	—	—	—	2,64	10,23	—	12,87	1,22	1,81	3,03	15,90	—	3,76	3,76	2,48	6,24	22,14
СБВ 12.28.2-Т-3.1	—	0,25	—	2,25	2,50	—	2,64	10,23	—	12,87	1,22	1,81	3,03	18,40	—	3,76	3,76	2,48	6,24	24,64

Инв.№ подл. | Подпись и дата | Взам.инв.№

Марка блока	Изделие арматурное														Изделие закладное					Общий расход, кг
	Арматура класса										Арматурная проволока Вр-I			Всего	Прокат марки			Арматура класса	Всего	
	А-I					А-III					Гост 6727-80				Вст3 сп2			А-III		
	Гост 5781-82					Гост 5781-82									Гост 103-76			Гост 6781-82		
	ф 8	ф 12	ф 14	ф 16	Итого	ф 6	ф 8	ф 10	ф 12	Итого	ф 4	ф 5	Итого		-80×6	-100×6	Итого	ф 10		
СБВ 12.28.2-Т-3.1.5	—	—	—	—	—	—	2,64	10,23	—	12,87	1,22	1,81	3,03	15,90	—	3,76	3,76	2,48	6,24	22,14
СБВ 21.28.2-Т-3	—	0,50	3,14	—	3,64	—	4,47	10,23	—	14,72	1,66	3,23	4,89	23,25	—	3,76	3,76	2,48	6,24	29,49
СБВ 21.28.2-Т-3.05	—	—	—	—	—	—	4,47	10,23	—	14,72	1,66	3,23	4,89	19,61	—	3,76	3,76	2,48	6,24	25,85
СБВ 21.28.2-Т-3.1	—	0,50	3,14	—	3,64	—	4,47	10,23	—	14,72	1,66	3,23	4,89	23,25	—	3,76	3,76	2,48	6,24	29,49
СБВ 21.28.2-Т-3.1.5	—	—	—	—	—	—	4,47	10,23	—	14,72	1,66	3,23	4,89	19,61	—	3,76	3,76	2,48	6,24	25,85
СБВ 27.28.2-Т-4.2.7.1	—	0,50	3,14	—	3,64	—	12,03	13,64	—	25,67	3,09	3,52	6,61	35,92	—	5,41	5,41	3,59	9,00	44,92
СБВ 27.28.2-Т-4.2.7.1.5	—	—	—	—	—	—	12,03	13,64	—	25,67	3,09	3,52	6,61	32,28	—	5,41	5,41	3,59	9,00	41,28
СБВ 27.28.2-Т-4.2.7.1.1	—	0,50	3,14	—	3,64	—	12,03	13,64	—	25,67	3,09	3,52	6,61	35,92	—	5,41	5,41	3,59	9,00	44,92
СБВ 27.28.2-Т-4.2.7.1.1.5	—	—	—	—	—	—	12,03	13,64	—	25,67	3,09	3,52	6,61	32,28	—	5,41	5,41	3,59	9,00	41,28
СБВ 27.28.2-Т-4.3.4.1	—	0,50	3,14	—	3,64	—	11,07	13,64	—	24,71	2,96	3,43	6,39	34,74	—	5,41	5,41	3,59	9,00	43,74
СБВ 27.28.2-Т-4.3.4.1.0.5	—	—	—	—	—	—	11,07	13,64	—	24,71	2,96	3,43	6,39	31,10	—	5,41	5,41	3,59	9,00	40,10
СБВ 27.28.2-Т-4.3.4.1.1	—	0,50	3,14	—	3,64	—	11,07	13,64	—	24,71	2,96	3,43	6,39	34,74	—	5,41	5,41	3,59	9,00	43,74
СБВ 27.28.2-Т-4.3.4.1.1.5	—	—	—	—	—	—	11,07	13,64	—	24,71	2,96	3,43	6,39	31,10	—	5,41	5,41	3,59	9,00	40,10

ТЕХНИЧЕСКИЕ УСЛОВИЯ

Настоящие Технические условия (далее ТУ) распространяются на стеновые бетонные блоки толщиной 20 см, разработанные в серии 1.134.1-11. Назначение блоков и условия их применения смотреть в ТО.

I. ТЕХНИЧЕСКИЕ ТРЕБОВАНИЯ

I.I. Стеновые бетонные блоки должны изготавливаться в соответствии с требованиями ГОСТ 19010-82 и настоящими ТУ по рабочим чертежам серии 1.134.1-11.

I.2. Основные параметры и размеры.

I.2.I. Форма блока, номинальные габаритные размеры и массы стеновых блоков приведены в номенклатуре.

I.2.2. Стеновые блоки внутренних стен выполняются из тяжелого бетона классов В12,5 или В15 по ГОСТ 26633-85.

I.2.3. Лицевые поверхности блоков должны быть гладкими, подготовленными под окраску и оклейку обоями.

I.2.4. Отклонения действительных размеров блоков от номинальных, приведеных в рабочих чертежах, не должны превышать величин, указанных в таблице I и ГОСТ 19010-82.

I.2.5. Отклонение действительной толщины защитного слоя бетона до арматуры от принятой в рабочих чертежах не должно превышать величин до рабочей арматуры ±5мм, до конструктивной арматуры ±10 мм.

I.2.6. Отклонение фактической массы изделия при отпуске их потребителю от номинальной массы, указанной в номенклатуре серии, не должно превышать ±7%.

Таблица I.

Вид отклонения геометрического параметра	Геометрический параметр и его номинальное значение	Предельное отклонение
Отклонение от линейного размера	Длина и высота изделия	±5
	Толщина изделия	±5.
	Размеры проемов	±5
	Размеры вырезов, выступов	±3
	Размеры вырезов и углублений, предназначенных для образования шпоночного соединения после замоноличивания стыков.	±2
	Размеров гнезд для распаечных коробок, выключателей и штепсельных розеток и размеров поперечного сечения каналов и борозд для электропроводки	±2
Отклонение от прямолинейности профиля лицевых поверхностей в любом сечении	На всей длине блока длиной до 2500	3
	свыше 2500	5
Отклонение от плоскостности лицевых поверхностей блоков	Неплоскостность	5
Отклонение от равенства диагоналей	Разность длин диагоналей лицевых поверхностей блоков до 2500	10
	свыше 2500	13

I.3. Характеристики.

I.3.I. Блоки наружных стен должны удовлетворять требованиям ГОСТ 19010-82:

- по показателям фактической прочности бетона (возрасте 28 суток);

				1.134.1-11.1-00.000 ТУ		
Н.контр.	Ригер			ТЕХНИЧЕСКИЕ УСЛОВИЯ	Стадия	Лист	Листов
Нач.отд.	Росинский				Р	1	3
ГИП	Зыкина				ЦНИИЭП жилища		
ГИП	Герман						
Сстехн.	Лесникова						

- по морозостойкости бетона и раствора;
- к качеству материалов, применяемых для приготовления бетона;
- к форме, размерам и качеству арматурных изделий и их положение в блоках;
- к классам и маркам арматурной стали для арматурных изделий и строповочных петель;
- по качеству поверхностей и внешнему виду панелей.

1.3.2. Поставку панелей потребителю следует производить после достижения бетоном требуемой отпускной прочности.

1.3.3. Величина отпускной прочности бетона в процентах от проектного класса бетона по прочности на сжатие должна быть не менее 70%.

1.3.4. Стеновые блоки должны быть армированы в соответствии с рабочими чертежами:

стержневой арматурой классов А-I, А-III по ГОСТ 5781-82*;

арматурной проволокой класса Вр-I по ГОСТ 6727-80.

Строповочные петли должны выполняться из арматурной стали класса А-I марок ВСт3сп2 и ВСт3пс2 по ГОСТ 380-71*. Сталь марки ВСт3пс2 в случае монтажа при t=-40° и ниже не применять.

1.3.5. Закладные изделия должны выполняться из проката из углеродистой стали обыкновенного качества по ГОСТ 380-71* марки ВСт3сп2.

Материал анкеров - сталь периодического профиля класса А-III по ГОСТ 5781-82*.

1.3.6. Категории бетонных поверхностей изделий по ГОСТ 13015.0-83 должны быть:

А2 - предназначаемые под окраску, обращенные в помещение;

А4 - предназначаемые под оклейку обоями;

А7 - нелицевые невидимые в условиях эксплуатации.

При этом размеры раковин, местных наплывов и впадин на бетонной поверхности и околов бетона ребер изделий и их качество не должно превышать указанных в табл. 8 ГОСТ 19010-82 для поверхности соответствующей категории.

1.4. Маркировка.

1.4.1. Маркировку изделий следует выполнять в соответствии с ГОСТ 13015.2-81.

2. Правила приемки.

2.1. Приемку изделий следует осуществлять в соответствии с требованиями ГОСТ 19010-82 и ГОСТ 13015.1-81.

3. Методы контроля и испытаний.

3.1. Контроль и испытания блоков следует проводить в соответствии с ГОСТ 19010-82 и настоящими ТУ.

3.2. Перед массовым производством блоков с беспетлевым способом монтажа следует производить контрольные испытания путем 5-кратного подъема под углом 45-60° блоков при 70-100% прочности бетона нагруженных дополнительным грузом в 2,1-3 раза превышающем массу испытываемого блока. Общее количество испытываемых на одном заводе блоков должно составлять не менее 9 шт., причем в одну смену следует испытывать не более 1/3 общего количества испытываемых блоков. Прочность бетона блоков перед испытаниями должна строго контролироваться и не превышать проектную. Если при указанных контрольных испытаниях произойдет разрушение хотя бы одного строповочного узла, необходимо испытать удвоенное количество блоков. При разрушении в следующей партии испытываемых блоков хотя бы одного узла производство блоков с беспетлевым устройством для подъемно-транспортных операций не разрешается.

4. Хранение и транспортирование.

4.1. Хранение и транспортирование блоков следует осуществлять в соответствии с требованиями ГОСТ 19010-82, ГОСТ 13015.4-84 и настоящих ТУ.

Инв.№ подл. | Подпись и дата | Взам.инв.№

4.2. Блоки транспортируют, складируют и монтируют в проектном положении. Эти операции при беспетлевом монтаже осуществляются при помощи захватов типа „ножницы", разработанных ЦНИИЭП жилища: шифр 4398 или 4560 в зависимости от массы блока.

4.3. При транспортировании и складировании во всех случаях должны быть предусмотрены мероприятия для обеспечения сохранности лицевых поверхностей блоков.

5. Гарантии изготовителя.

5.1. Предприятие-изготовитель гарантирует соответствие поставленных блоков требованиям настоящих ТУ при соблюдении потребителем правил транспортирования, условий хранения и применения, установленных настоящими ТУ.

Приложение к ТУ

ПЕРЕЧЕНЬ

стандартов и нормативных документов, на которые даны ссылки в технических условиях

Таблица 2

Обозначение документа	Наименование документа
ГОСТ 380-71*	Сталь углеродистая общего назначения. Марки и технические требования.
ГОСТ 5781-82*	Сталь горячекатаная для армирования железобетонных конструкций. Технические условия.
ГОСТ 6727-80	Проволока из низкоуглеродистой стали холоднотянутая для армирования железобетонных конструкций. Технические условиях.
ГОСТ 13015.1-81	Изделия железобетонные и бетонные. Общие технические требования.
ГОСТ 13015.4-84	Конструкции и изделия бетонные и железобетонные сборные. Правила транспортирования и хранения.
ГОСТ 19010-82*	Блоки стеновые бетонные и железобетонные для зданий. Общие технические условия.

ЗАВОДА ЖБИ

ПОДПИСЬ И ДАТА | ИНВ. № ПОДЛ.